

# **SERSTÖK BYGGISAMTYKT FYRI ÚTSTYKKING Á HAMRABÖI**

Hendan serstaka byggisamtyktin er fyrir at skipa útstykkingina á Hamraböi í Kollafirði.

Økið fevnir um matr. nr. 911, Kollafjörð og liggur í umráðispartinum A1 og D1 í 3. grundumráði.

Samlaða økið er uml. 21.000 m<sup>2</sup> til støddar.

Útstykkingin fevnir um 22 grundstyrkkir öll størri enn 500 m<sup>2</sup>, fríokir og gøtuskipan og felags parkeringsókir við til samans 26 básum.

Fyri viðurskifti sum ikki eru skipaði í hesi byggisamtyktini, er almenna byggisamtyktin fyrir Tórshavnar kommunu galdandi.

## **§ 1. ENDAMÁL**

1.1 at skipa økið, sum serstaka byggisamtyktin fevnir um, til sethúsaðki.

1.2 at tryggja, at skipanin av økinum, verður sum sýnt í kortskjali 2.

## **§ 2. HEIMILD OG AVMARKING**

2.1 Serstaka byggisamtyktin er heimilað í §4, stk. 1, í lögtingslög nr. 13 frá 21. maí 1954 um býarskipanir og byggisamtyktir

2.2 Økið, ið serstaka byggisamtyktin er galdandi fyrir, er avmarkað, sum sýnt er á viðfesta kortskjali nr. 1.

2.3 Økið er uml. 21.000 m<sup>2</sup> til støddar og liggur í A1 og D1 øki í 3. grundumráði í almennu byggisamtyktini fyrir Tórshavnar kommunu.

2.4 Sambært kap. IV §5, í almennu byggisamtyktini fyrir Tórshavnar kommunu, er A1 øki í 3. grundumráði lagt til bústaðarøki, har byggivaldið kann geva loyvi til annað virksemi handlar, smærri vinnuvirki og stovnar, ið náttúrliga hoyra býlinginum til, treytat að at hetta ikki er til ampa ella spillir dámin á økinum sum sethúsabýlingur.

2.5 Grundstyrkkini skulu vera í minsta lagi 500 m<sup>2</sup> fyrir hvort stakhús. Tá byggingin verður framd eftir serstakari byggisamtykt, kann býráðið loyva, at grundstyrkkini eru minni enn 500 m<sup>2</sup>, tó í minsta lagi 400 m<sup>2</sup> fyrir stakhús. Ein partur av hesum kann leggjast sum felagslendi.

### **§ 3. NÝTSLA ØKISINS**

3.1 Á økinum, sum serstaka byggisamtyktin fevnir um, eru 22 grundstykkir öll stórrí enn 500 m<sup>2</sup>, fríðir og götuskipan og felags parkeringsøkir við til samans 26 básum.

### **§ 4. BYGGING, STØDD OG STAÐSETING**

4.1 Mest loydva byggistig 0,3.

4.2 Mest loydva nýtslustig 0,6.

4.3 Útrokning av nýtslustigið er samsvarandi kap. IV, § 27 í almennu byggisamtyktini fyrir Tórshavnar kommunu.

4.4 Omanfyri vegin og stykkini 21-22:

- Hús við vanligari mönureising mugu ikki vera hægri enn 6 m til hægsta punkt við útvegg og 9 m til mönuna, máltrá planeringshædd. Kjallari verður roknaður sum húsahædd.
- Hús við sløttum taki mugu ikki verða hægri enn 6 m til hægsta punkt við útvegg, máltrá planeringshædd.
- Verða hús bygd við einvegis takhalli, kann tann lægra síðan í mesta lagi verða 6 m til hægsta punkt við útvegg og tann hægra síðan í mesta lagi verða 7,5 m, máltrá planeringshædd.
- Er hægsta punkt við útvegg meira enn 6 m, skal frástøðan frá marki økjast við somu longd sum hægsta punkt er hægri enn 6 m

Niðanfyri vegin:

- Hús við vanligari mönureising mugu ikki vera hægri enn 6 m til hægsta punkt við útvegg og 7 m til mönuna, tó í mesta lagi 4,5 m hægri enn á vegmiðju á linju mitt á stykkinum, máltrá planeringshædd. Kjallari verður roknaður sum húsahædd.
- Hús við sløttum taki mugu ikki verða hægri enn 6 m til hægsta punkt við útvegg, máltrá planeringshædd.
- Verða hús bygd við einvegis takhalli, kann tann lægra síðan í mesta lagi verða 6 m til hægsta punkt við útvegg og tann hægra síðan í mesta lagi verða 7 m, máltrá planeringshædd.
- Er hægsta punkt við útvegg meira enn 6 m, skal frástøðan frá marki økjast við somu longd sum hægsta punkt er hægri enn 6 m.

4.5 Frástøðan frá grannamarki skal verða sambært kap IV, § 28 í almennu byggisamtyktini fyrir Tórshavnar kommunu.

4.6 Sethús mugu ikki byggjast nærrí enn 5 m frá vegi.

## **§ 5. VEGIR OG PARKERINGSPLÁSS**

5.1 Vegir skulu gerast sambært galdandi donskum/norskum vegrínum.


## **§ 6. BYGGIMYNDUGLEIKI OG ÁTALURÆTTUR**


6.1 Byggimyndugleiki og átalurættur eru sambært hesi byggisamtykt hjá Tórshavnar býráð einsamøllum.


## **§ 7. UNDANTAKSLOYVI FRÁ BYGGISAMTYKTINI OG BROTINGAR**

7.1 Smávegis lættar frá reglunum í hesi byggisamtykt kann byggivaldið geva loyvi til, um so er, at dámurin á økinum, sum byggisamtyktin roynir at skapa ella varðveita, ikki verður broyttur av teirri orsók.

8.2 Brotingar í byggisamtyktini kunnu verða gjørdar eftir samtykt býráðsins og góðkenning landsstýrisins eftir reglum um samtykt og góðkenning av nýggjum byggisamtyktum.
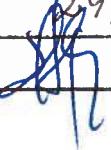
| HEILSU -OG INNLENDISMÁLARÁÐIÐ |  |
|-------------------------------|--|
| Mál nr.:                      | 18/00 415  |
| Ætlunariskriv:                | -  |
| Góðkent:                      | 29/8 - 2018  |
| Váttað:                       |  |

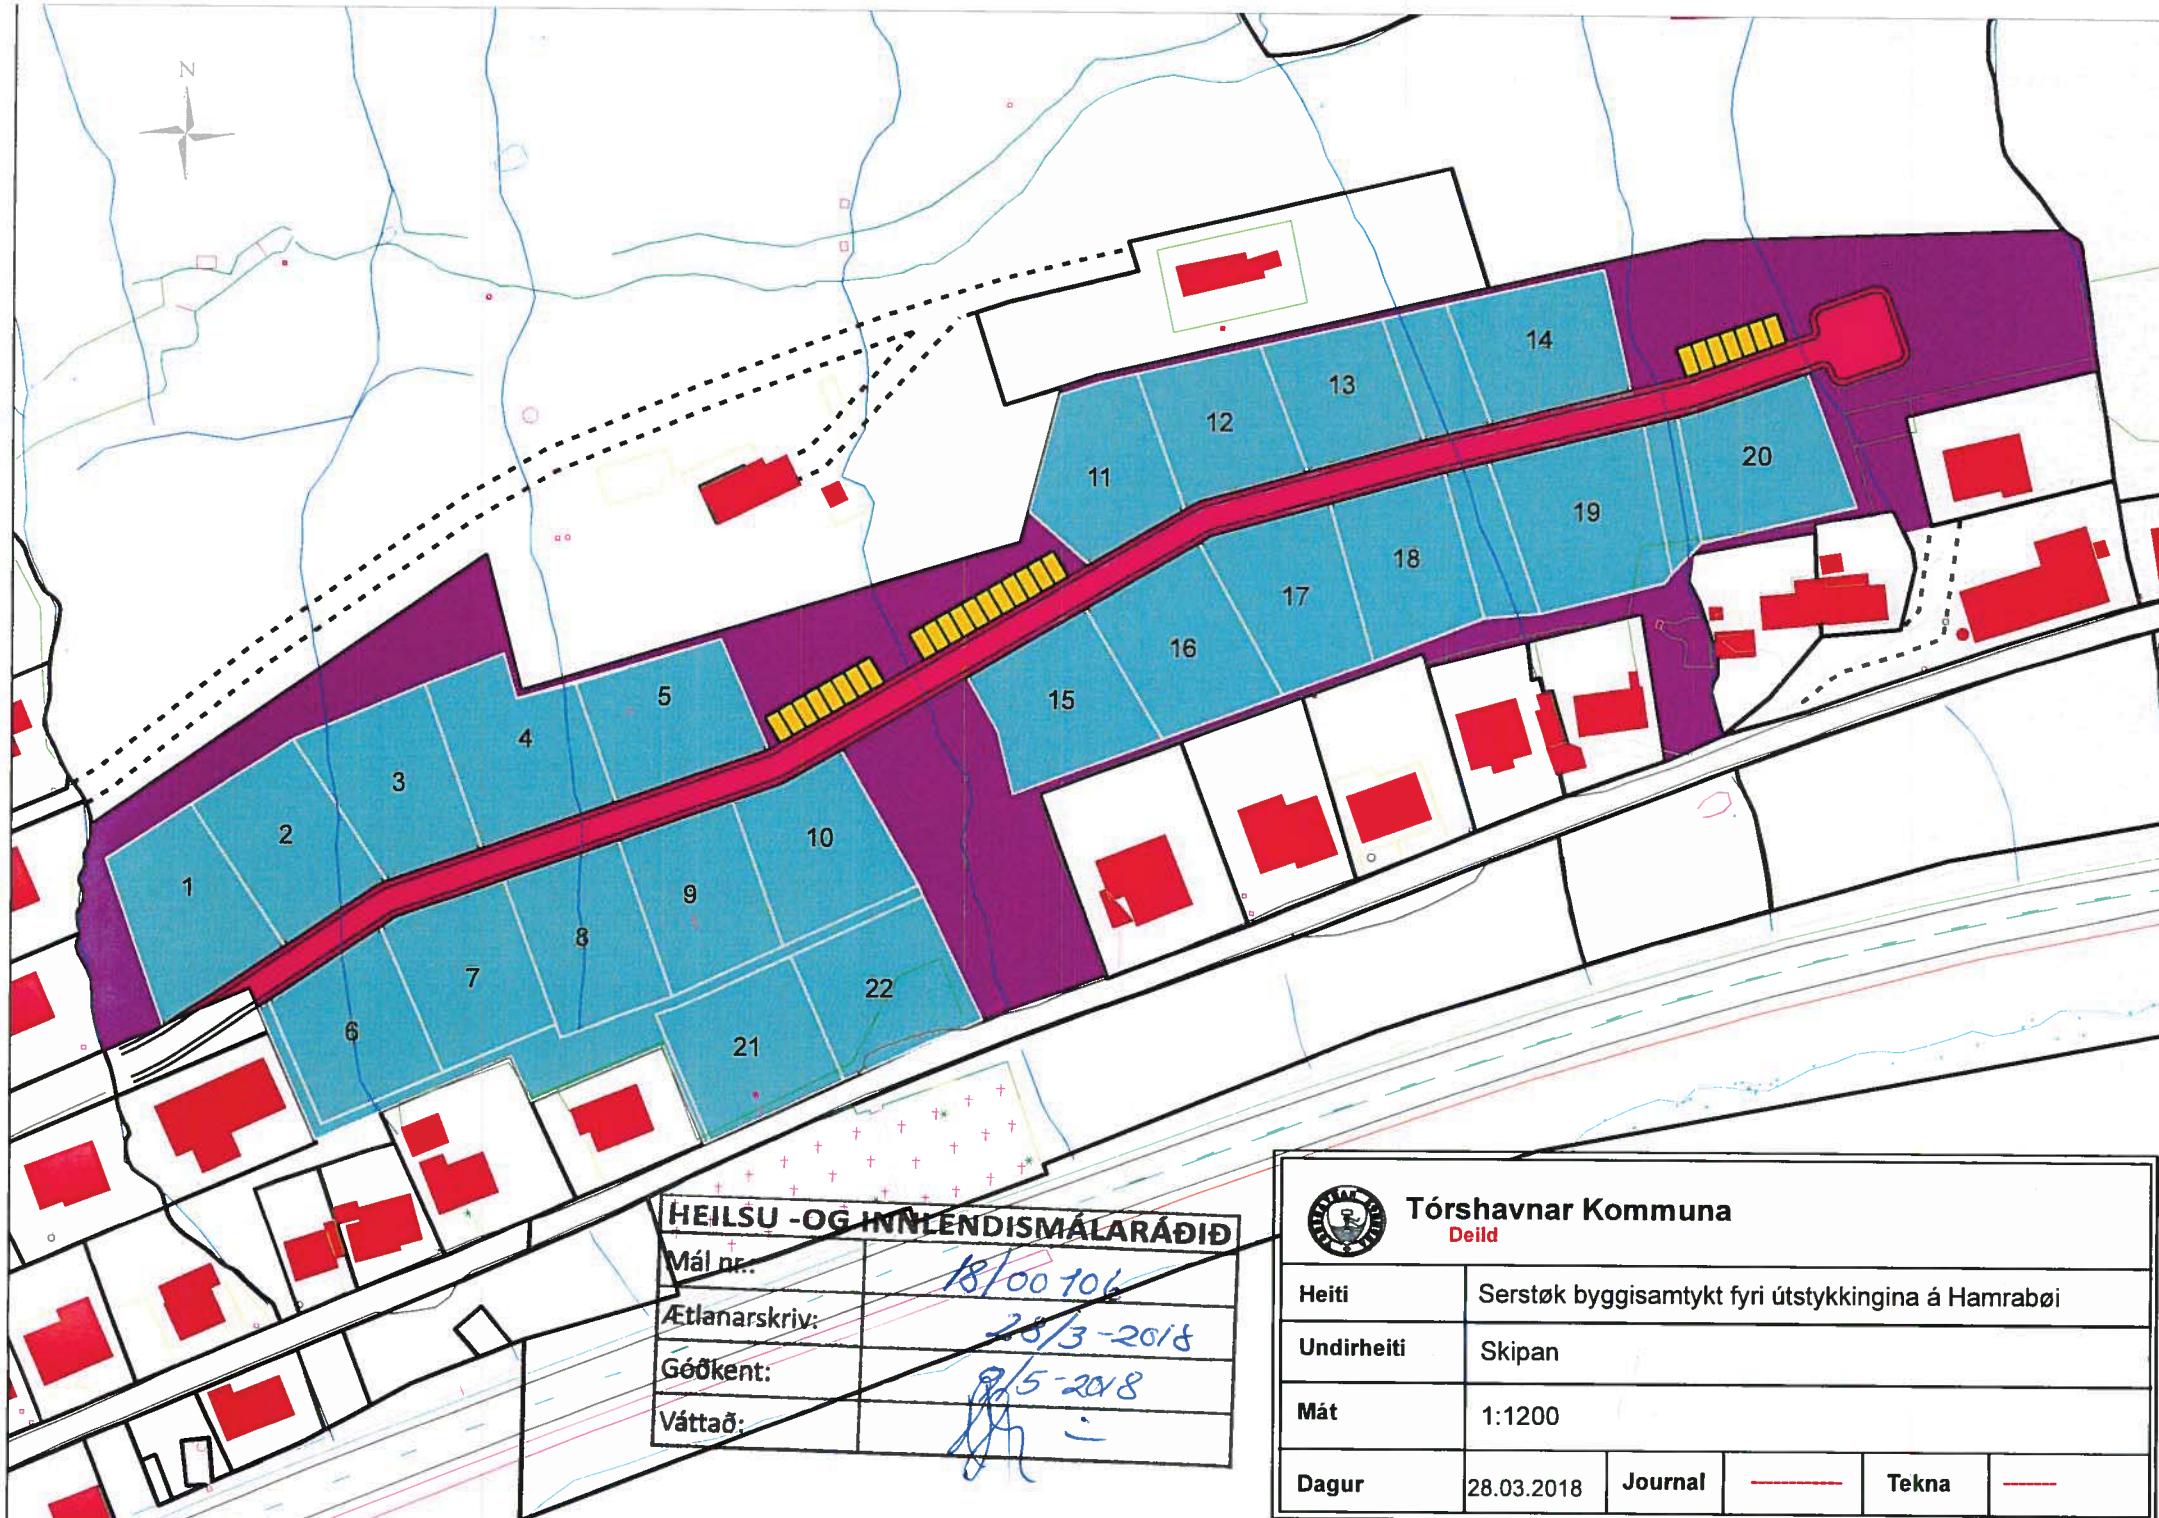

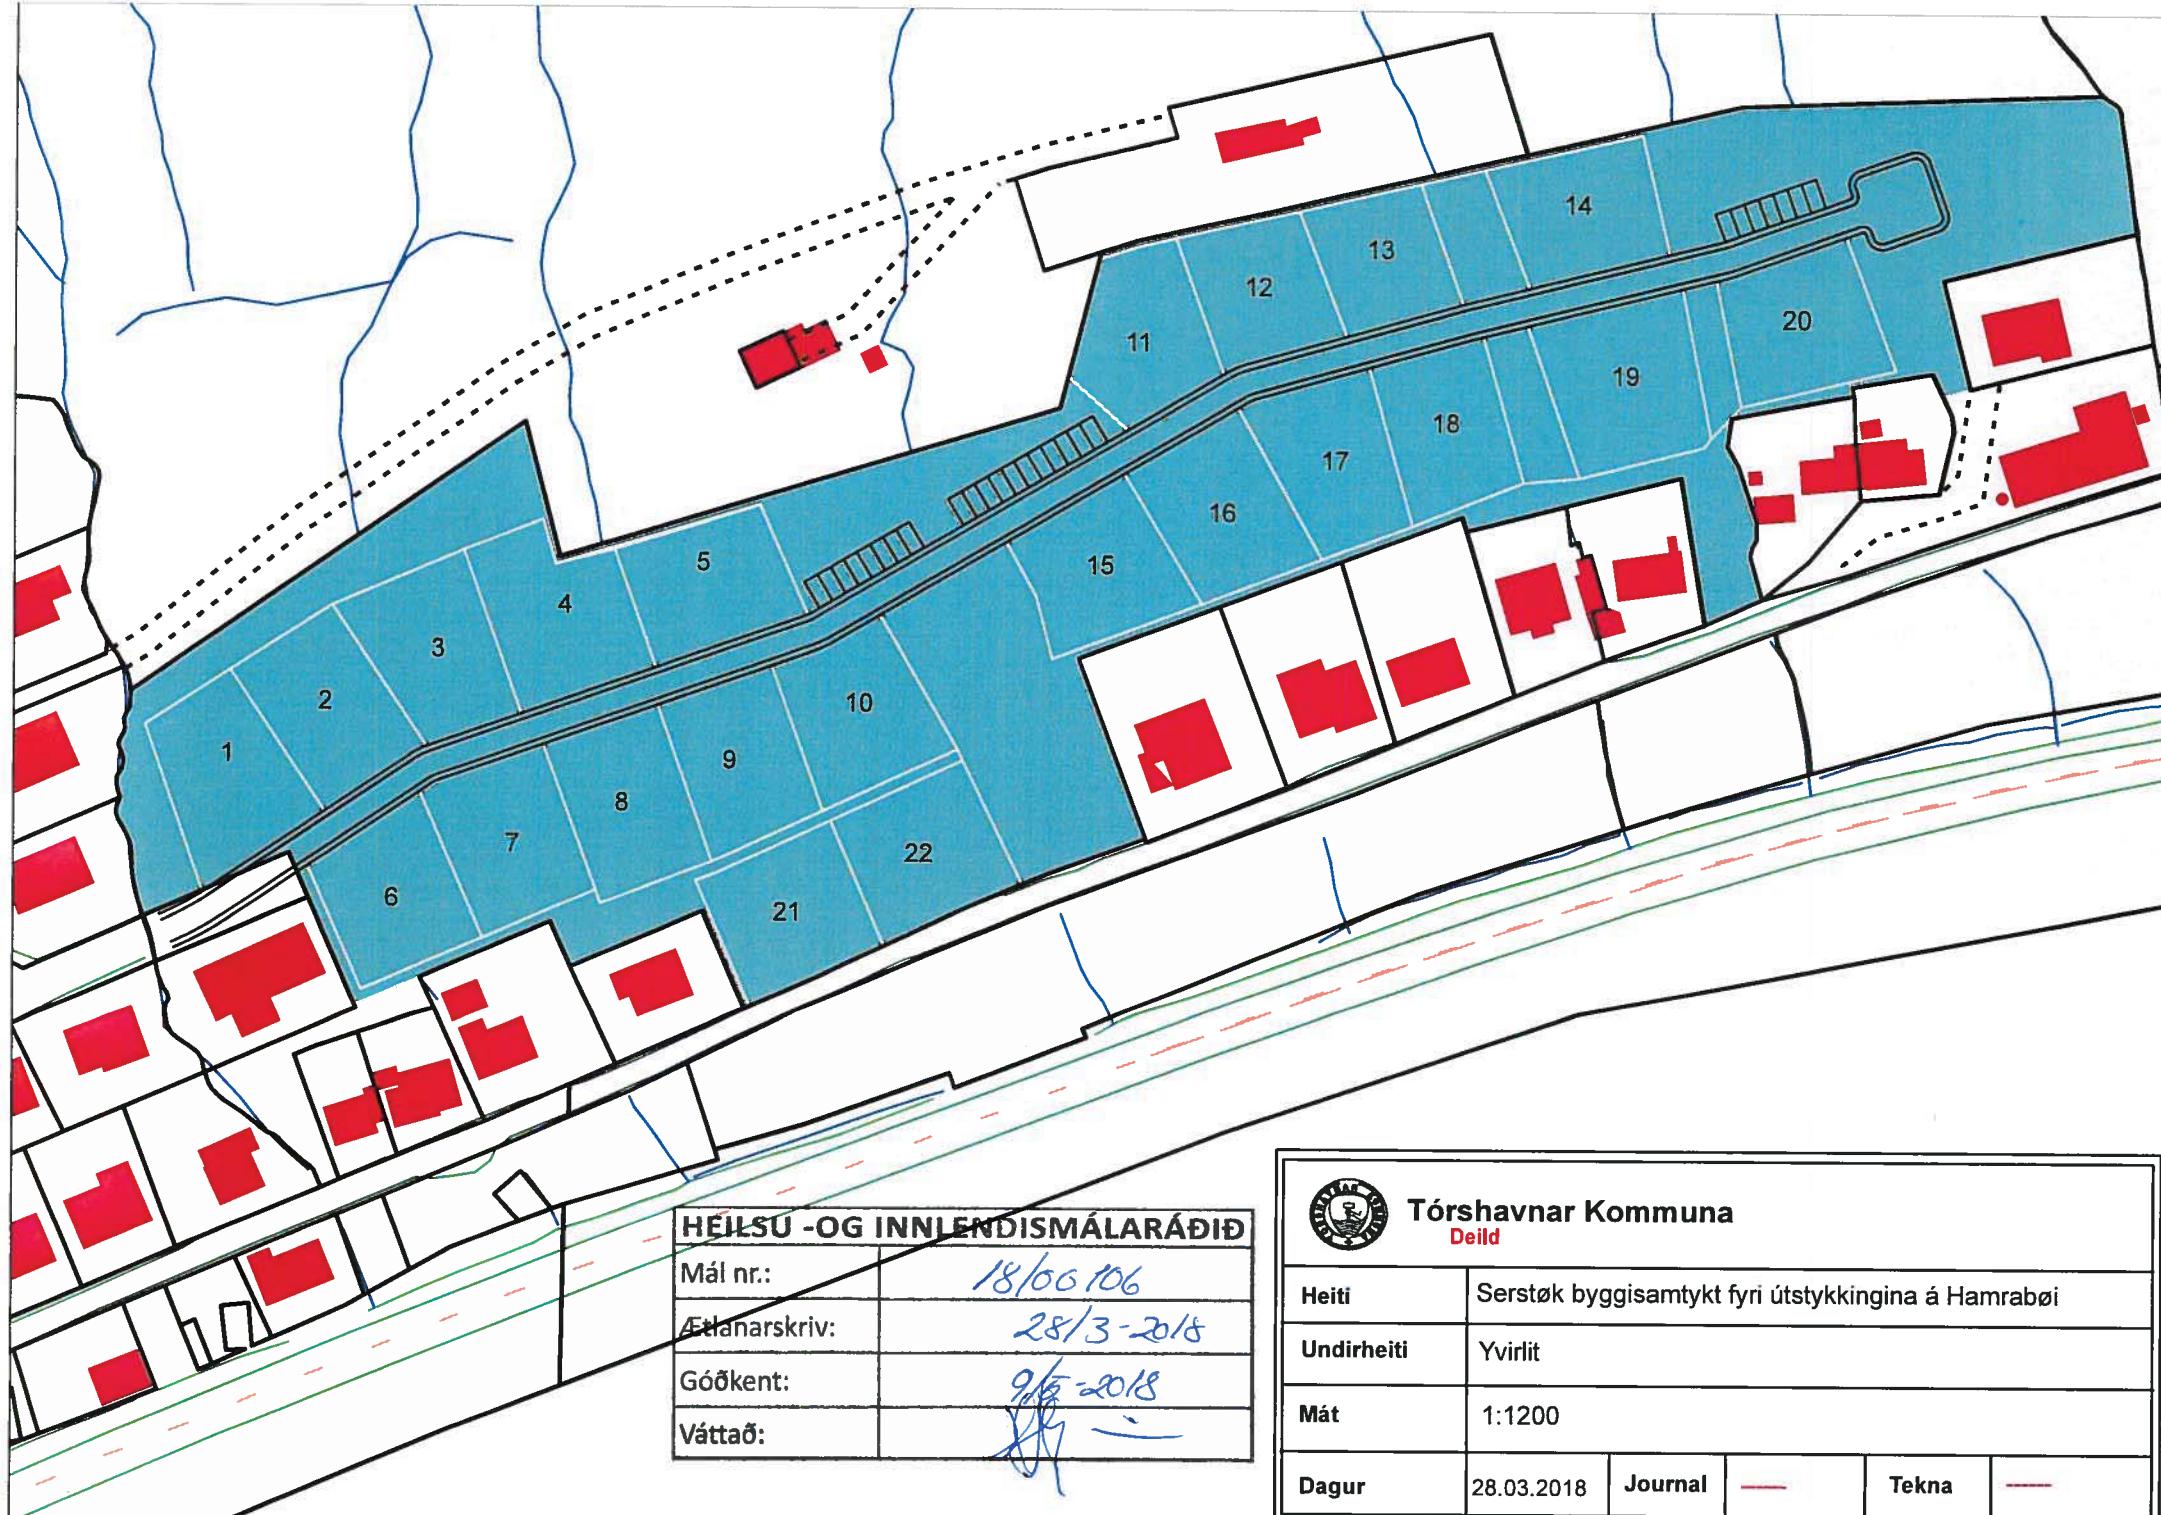

|                                |             |
|--------------------------------|-------------|
| HEILSU - OG INNLENDISMÁLARÁÐIÐ |             |
| Mál nr.:                       | 18/06106    |
| Aftanarskriv:                  | 28/3-2018   |
| Góðkent:                       | 9/3-2018    |
| Váttað:                        | [Signature] |

|   |   |
|---|---|
|  | Tórshavnar Kommuna<br>Deild                         |
| Heiti   | Serstök byggisamtykt fyrir útstykkingina á Hamrabøi |
| Undirheiti  | Yvirlit   |
| Mát   | 1:1200  |
| Dagur   | 28.03.2018  |
| Journal   | —   |
| Tekna   | —   |



## HEILSU- OG INNLENDISMÁLARÁÐIÐ

Tórshavnar kommuna  
Postsmoga 32  
110 Tórshavn

29. august 2018

Mál: 18/00415-5

Tygara Skriv:

Viðgjørt: KHP

### Góðkenningarskriv

#### Broyting av serstøku byggisamtyktini fyri Hamrabø

Eftir reglunum í lögtingslög nr. 13 frá 21. maí 1954 um býarskipanir og byggisamtyktir hevur Tórshavnar kommuna við skrivi, dagfest 20. apríl 2018, sent Heilsu- og innlendismálaráðnum uppskot til broyting av serstøku byggisamtyktini fyri Hamrabø til góðkennings.

Broytingin av serstøku byggisamtyktini fyri Hamrabø er gjørd tí at ógreið viðurskifti eru í serstøku byggisamtyktini, eitt nú um mest loyvdu hæddir, og at víst verður til skeivar greinar í almennu byggisamtyktini.

Broytingin hevur ligið alment frammi frá 2. mars til 13. apríl 2018. Tá freistin at koma við möguligum broytingaruppskoti ella mótmæli var farin, hevði kommunan einki mótmæli ella broytingaruppskot móttikið.

Býarskipanarnevndin hevur havt málið til ummælis og hevur sent ráðnum álit, dagfest 10. juli 2018.

Býarskipanarnevndin hevur hesar viðmerkingar:

*Nevndir helt, at ásetingarnar um mest loyvdu hædd á húsum vóru ógreiðar, og tí kundu misskiljast, og bað kommununa um at gera ásetingarnar greiðari.*

*Nevndin hevur fincið nýggja útgávu av serstøku byggisamtyktini, og tekur nevndin broytingarnar til eftirtektar. Nevndin heldur ikki, at neyðugt er at leggja málið fram av nýggjum.*

*Nevndin mælir til, at ætlaðu broytingarnar verða góðkendar.*

Heilsu- og innlendismálaráðið tekur undir við viðmerkingunum frá Býarskipanarnevndini.

Sagt verður frá, at Heilsu- og innlendismálaráðið við heimild í § 4 í býarskipanarlögini góðkennir broytingina av serstøku byggisamtyktini fyri Hamrabø.

Hjálagt rættaður byggisamtyktartekstur við átekning frá Heilsu- og innlendismálaráðnum

Vegna Heilsu- og innlendismálaráðið

Hilmar Högenni  
deildarstjóri