

SERSTØK BYGGISAMTYKT MILLUM HORNA

SB_Tórshavn_Millum Horna_2021_1_2021

Við heimild í lögtingslög um býarskipanir og byggisamtyktir frá 21. maí 1954, verða skipaðar hesar reglur fyrir tað øki í Tórshavnar kommunu, ið nevnt er í 1. grein.

§1. ØKI SAMTYKTARINNAR

Stk. 1. Økið, ið serstaka byggisamtyktin er galdandi fyrir, er avmarkað, sum sýnt er á viðfesta kortskjali 1, matr. nr. 1121a, 1121g, 1121h, 1121i, 1121k og 1121l, Tórshavn, og allar jarðarlutir, sum eftir góðkenning av hesi byggisamtykt verða frábýttir nevndu ogn.

§2. ENDAMÁL OG HEIMILD

Stk. 1. Endamálið við hesi serstóku byggisamtyktini, er at skipa bústaðarbygging á økinum, samsvarandi kortskjali 2.

Stk. 2. Økið liggar í A1 og A2 øki, sum sambært almennu byggisamtyktini kann brúkast til bústaðir.

Stk. 3. Sambært kap. IV, §5, stk. 9 í almennu byggisamtyktini fyrir Tórshavnar kommunu er ásett fyrir A1 øki, at í serstakari byggisamtykt kann, fyrir eitt natúrliga avmarkað øki, verða loyvt at byggja íbúðir.

Stk. 4. Fyrir viðurskifti, sum ikki eru regulerað í hesi serstóku byggisamtykt, eru ásetingarnar í almennu byggisamtyktini fyrir Tórshavnar kommunu galdandi.

§3 NÝTSLA ØKISINS

Stk. 1. Økið skal nýtast til íbúðir og felags hentleikar hjá íbúgvunum.

Stk. 2. Útstykkingin hevur íbúðarbygningar, felagshøli, fríøki, goymslurúm, parkeringsøki og parkeringskjallara, sum skulu gerast samsvarandi kortskjali 2 og 3.

§4. BYGGING OG STØDD HÚSANNA

Stk. 1. Byggjast skulu í mesta lagi 76 íbúðir.

Stk. 2. Parkeringskjallarin og goymslurúm verða ikki tald við í nýtslustignum, men eru partur av teimum 20 m² fyrir hvønn bústað, sum ikki verða íroknaðir hæddarvíddina smb. skjali 1A.1.3, stk. 4, pkt. 1 í Bygningskunngerðini 2017.

Stk. 3. Aðrar ásetingar viðvíkjandi bygging skulu verða í samsvar við almennu byggisamtyktina fyrir Tórshavnar kommunu.

§5. VEGIR OG PARKERING

Stk. 1. Vegir og parkeringspláss skulu gerast sambært ásetingum í almennu byggisamtyktini fyrir Tórshavnar kommunu og kortskjali 3.

§6. ÚTSJÓND HÚSANNA

Stk. 1. Öll bygging í økinum, sum byggisamtyktin fevnir um, skal gerast í samráð við byggifultrúan.

Stk. 2. Kommunan skilar sær rætt til at seta krøv til útsjóns av bygningum í sambandi við út- og umbygging ella nýbygging.

§7. BYGGINGARMYNDULEIKI OG ÁTALURÆTTUR


Stk. 1. Byggingarmyndugleiki og átalurættur eru sambært hesi byggisamtykt hjá Tórshavnar býráð einsamøllum.

§8. UNDANTAKSLOYVI FRÁ BYGGISAMTYKTINI OG BROYTINGAR HENNI.

Stk. 1. Smávegis frávik frá reglunum í hesi byggisamtykt kann býráðið geva loyvi til, um so er, at dámur á økinum, sum byggisamtyktin roynir at skapa ella varðeita, ikki verður broyttur av teirri orsók.

Stk. 2. Broytningar í byggisamtyktini kunnu verða gjørðar eftir samtykt býráðsins og góðkenning landsstýrisins eftir reglum um samtykt og góðkenning av nýggjum byggisamtyktum.

UMHVØRVIS - OG VINNUMÁLARÁÐIÐ	
Mál nr.:	21/20294
Ætlanaðskrif:	9/12-2021
Góðkent:	15/12-2021
Váttuð:	H.Poulsen

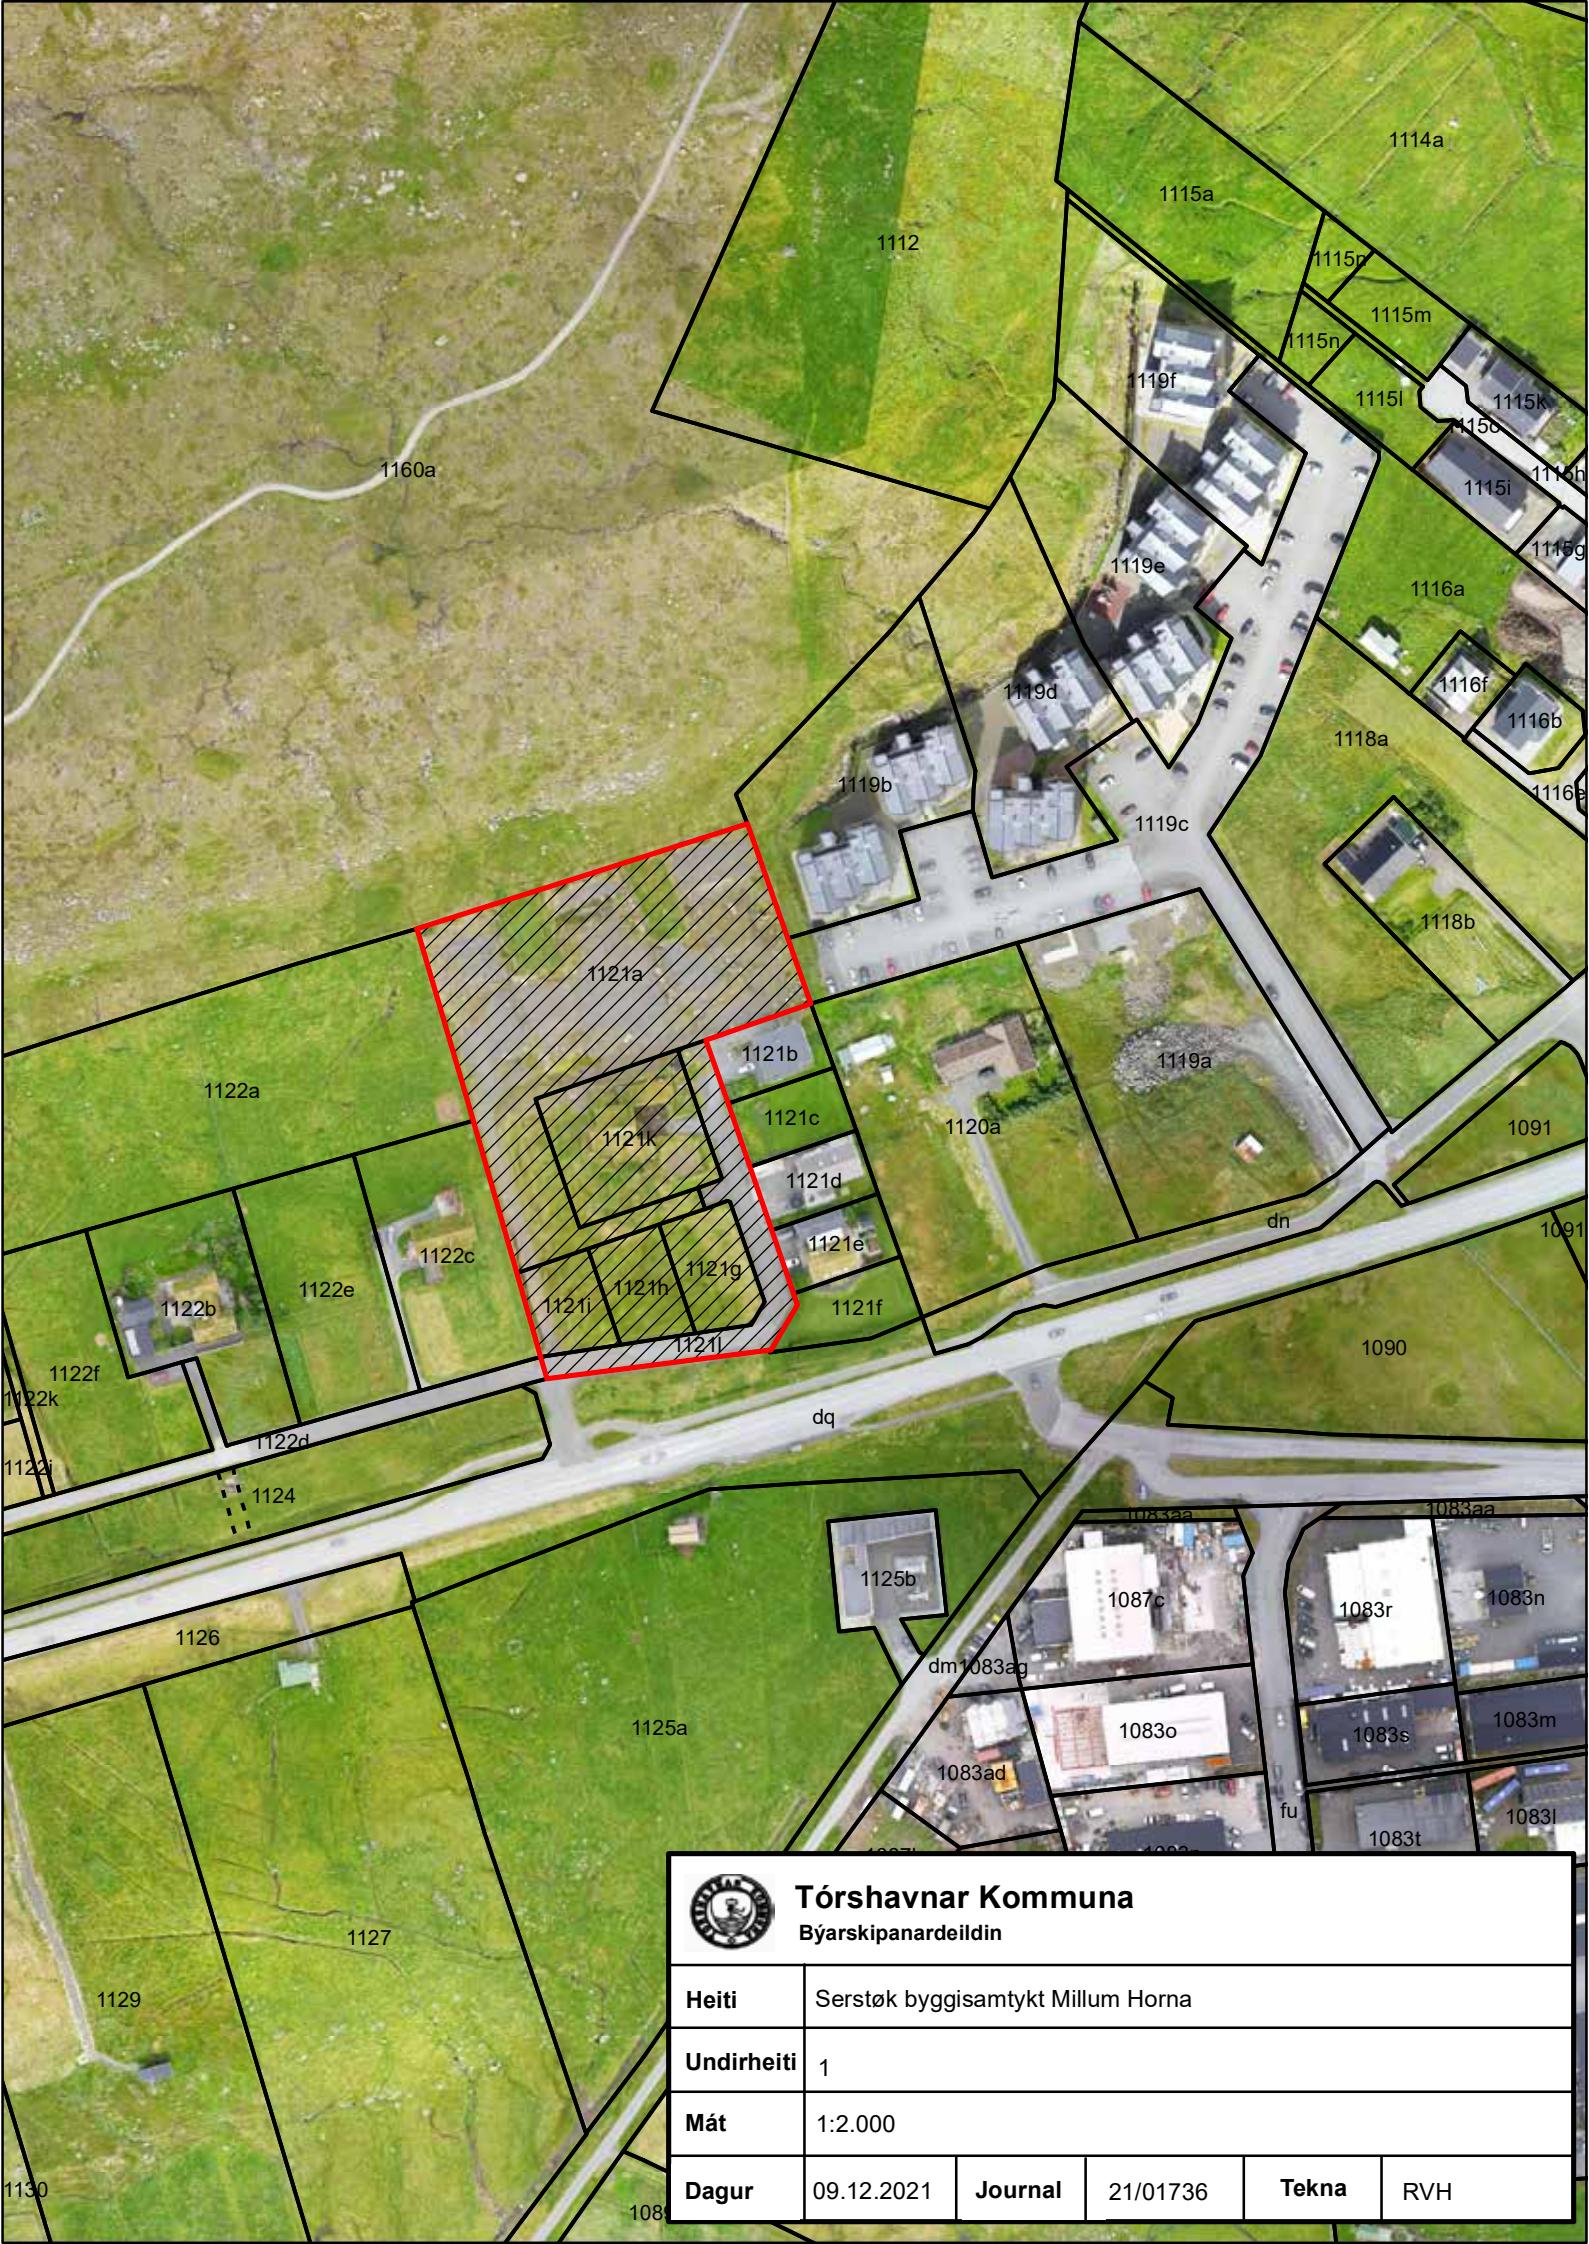


Tórshavnar Kommuna
Býarskipanardeildin

Heiti	Serstök byggisamtykt Millum Horna				
Undirheiti	1				
Mát	1:2.000				
Dagur	09.12.2021	Journal	21/01736	Tekna	RVH



Tórshavnar Kommuna
Býarskipanardeildin

Heiti	Uppskot til serstaka byggisamtykt Millum Horna
Undirheiti	2 - Støðumynd
Mát	1:7000
Dagur	09.12.2021

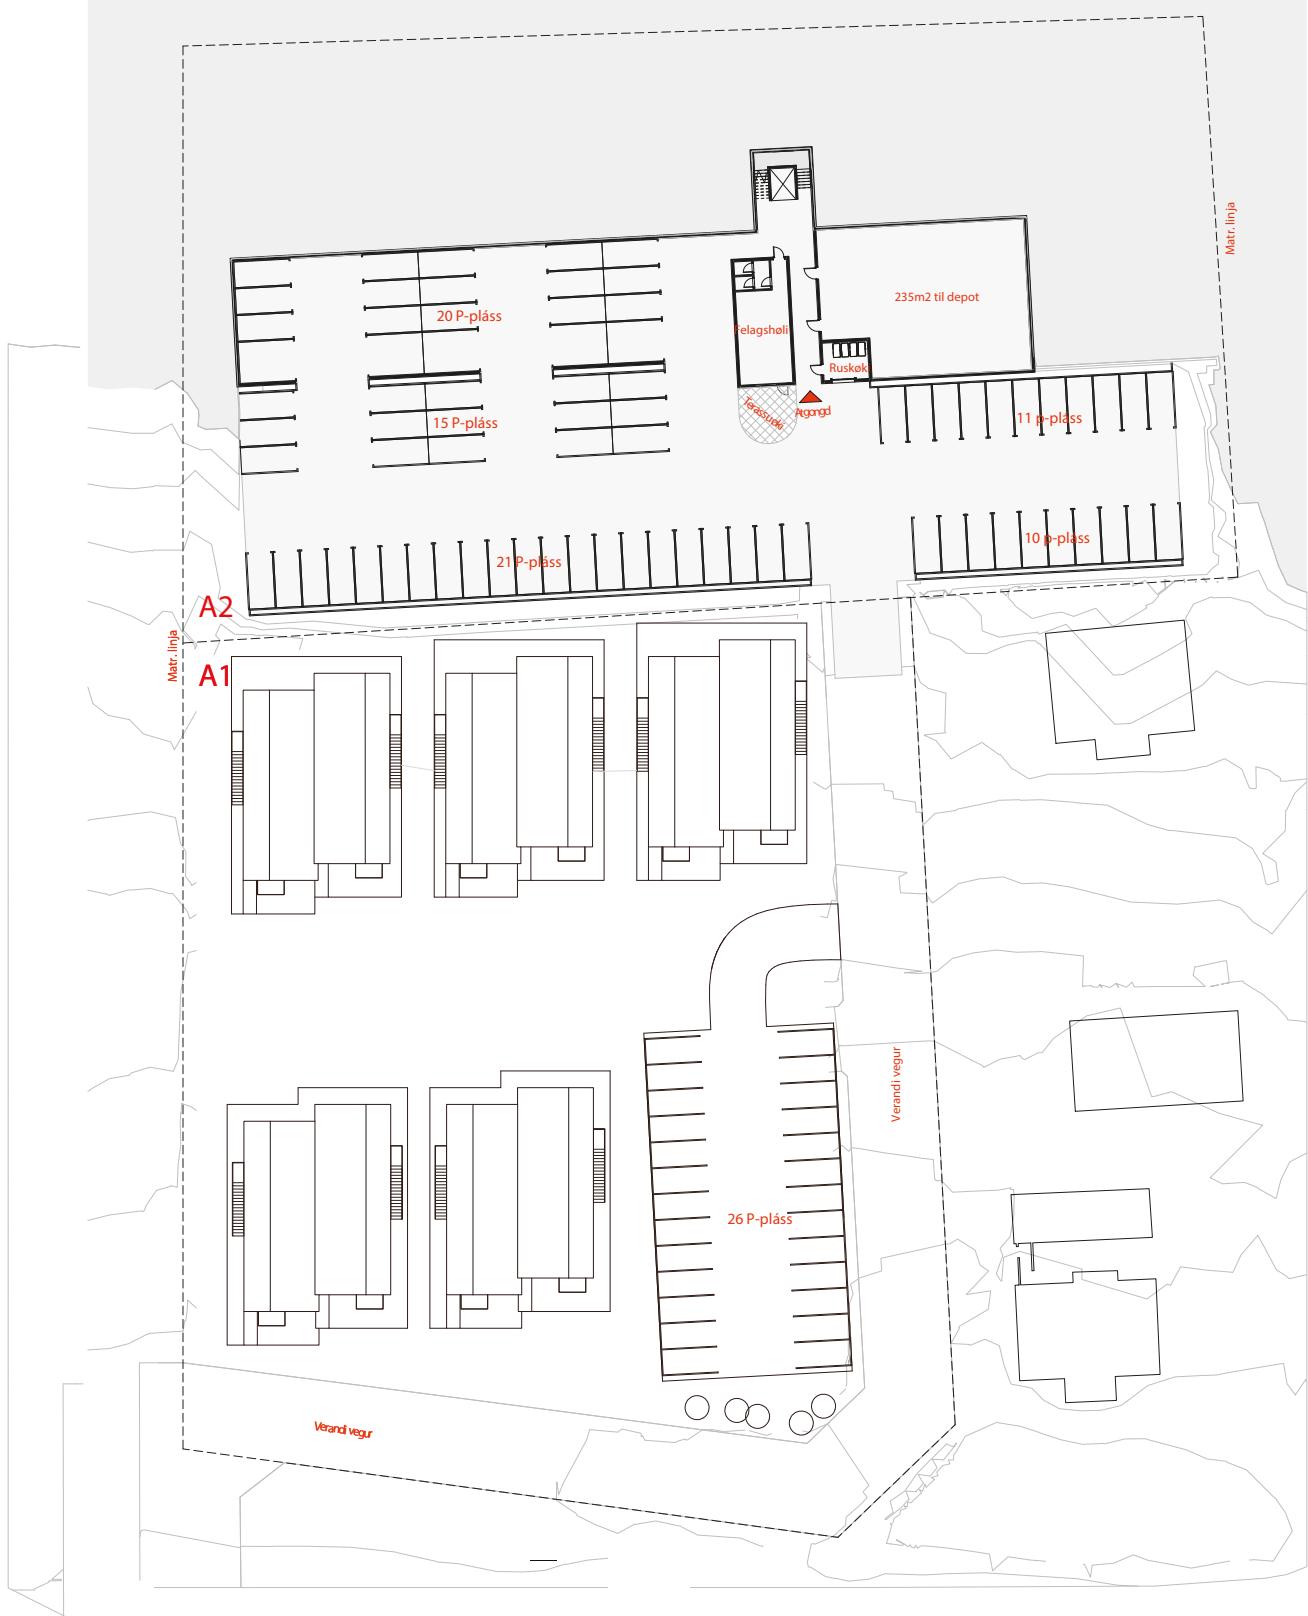

	Tórshavnar Kommuna
	Býarskipanardeildin
Heiti	Uppskot til serstaka byggisamtykt Millum Horna
Undirheiti	3 - Parkering
Mát	1:7000
Dagur	09.12.2021
Journal	21/01736
Tekna	