

SERSTOK BYGGISAMTYKT FYRI SETHUSAUTSTYKKING VIÐ KLINGURSTJØRN

Hendan serstaka byggisamtykt hevur til endamáls at skipa útstykking til sethús, sum er í umbúna, við Klingurstjørn á Argjum. Stykkja verður út í tveimum stigum, Klingurstjørn I og Klingurstjørn II.

Økið, sum verður útstykka, er partur av matr. nr. 255a, Argir og liggur í umráðispartinum A3 í 3 grundumráði.

Samlaða økið er uml. 93.000 m² til støddar.

Útstykkingin fevnir um 93 grundstykkir uml. 400 m² til støddar, trý fríokir á tilsamans uml. 1.300 m² og fýra felags parkeringsókir á tilsamans uml. 1.600 m².

Fyri viðurskifti sum ikki eru skipaði í hesi byggisamtyktini, er almenna byggisamtyktin fyri Tórshavnar kommunu galdandi.

§ 1. ENDAMÁL

1.1 at skipa økið, sum serstaka byggisamtyktin fevnir um, til sethúsaøki.

1.2 at tryggja, at skipanin av økinum, verður sum sýnt í kortskjali 1 og 2.

§ 2. HEIMILD OG AVMARKING

2.1 Serstaka byggisamtyktin er heimilað í §4, stk. 1, í lögtingslög nr. 13 frá 21. maí 1954 um býarskipanir og byggisamtyktir

2.2 Økið, ið serstaka byggisamtyktin er galdandi fyri, er avmarkað, sum sýnt er á viðfesta kortskjali nr. 1 og 2, og part av matr. nr. 255a, Argir

2.3 Økið liggur í A3-øki í 3. grundumráði í almennu byggisamtyktini fyri Tórshavnar kommunu.

2.4 Sambært kap. IV §7, í almennu byggisamtyktini fyri Tórshavnar kommunu, er A3-øki í 3. grundumráði lagt til blandaða bústaða- og miðstaðabygging, har loyvi er at hava handlar, smáhandverk og minni virkir, skrivstovur, stovnar, samkomuhús, heilsubótarhøli og tilíkt. Útstykkingar kunnu bert gerast sambært serstakari byggisamtykt.

2.5 Grundstykkinni skulu vera í minsta lagi 400 m² fyri hvørt stakhús. Ein partur av hesum kann leggjast sum fríoki, tó í mesta lagi 100 m² fyri hvørt grundstykki.

§ 3. NÝTSLA ØKISINS

3.1 Á økinum, sum serstaka byggisamtyktin fevnir um, eru 93 grundøkir á uml. 400 m², trý fríøkir á tilsamans uml. 1.300 m² og 4 felags parkeringspláss á tilsamans 1.600 m² við plássi til uml. 72 bilar

§ 4. BYGGING, STØDD OG STAÐSETING

4.1 Mest loydva byggistig 0,3. Niðanfyri vegin kann 0,1 leggjast afturat byggistiginum, sum bert kann brúkast til kjallara undir bilhúsi.

4.2 Mest loydva nýtslustig 0,8

4.3 Útrocning av nýtslustigið er samsvarandi kap. IV, § 27, stk. 4 í almennu byggisamtyktini fyrir Tórshavnar kommunu.

4.4 Mest loydvu hæddir:

Omanfyri vegin:


- Hús við vanligari mönureising mugu ikki vera hægri enn 6 m til hægsta punkt við útvegg og 9 m til mönuna, málta frá planeringshædd. Kjallari verður roknaður sum húsahædd.
- Hús við sløttum taki mugu ikki verða hægri enn 6 m til hægsta punkt við útvegg, málta frá planeringshædd.
- Verða hús bygd við einvegis takhalli, kann tann lægra síðan í mesta lagi verða 6 m til hægsta punkt við útvegg og tann hægra síðan í mesta lagi verða 7,5 m, málta frá planeringshædd.
- Er hægsta punkt við útvegg meira enn 6 m, skal frástøðan frá marki økjast við somu longd sum hægsta punkt er hægri enn 6 m.

Niðanfyri vegin:

- Hús við vanligari mönureising mugu ikki vera hægri enn 6 m til hægsta punkt við útvegg og 7 m til mönuna, málta frá planeringshædd. Kjallari verður roknaður sum húsahædd.
- Hús við sløttum taki mugu ikki verða hægri enn 6 m til hægsta punkt við útvegg, málta frá planeringshædd.
- Verða hús bygd við einvegis takhalli, takið kann tann lægra síðan í mesta lagi verða 6 m til hægsta punkt við útvegg og tann hægra síðan í mesta lagi verða 7 m, málta frá planeringshædd.
- Er hægsta punkt við útvegg meira enn 6 m, skal frástøðan frá marki økjast við somu longd sum hægsta punkt er hægri enn 6 m.

4.5 Loyvt er at byggja kvistar á báðum síðum, tó í mesta lagi helvtina av longdini av húsunum.

4.6 Loyvt er at byggja eini hús í trimum hæddum, har 3 hæddin er í mesta lagi 50% av hæddini niðanfyri t.d. sambært niðanfyristandandi mynd

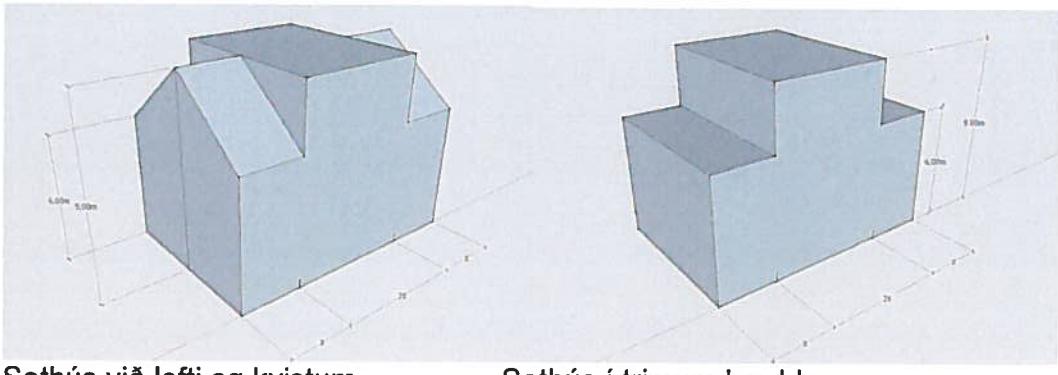

Sethús við lofti og kvistum

Sethús í trimum hæddum

4.7 Frástóðan frá grannamarki skal verða sambært kapIV, § 28. Í almennu byggisamtyktini fyrir Tórshavnar kommunu.

4.8 Sethús omanfyri vegin mugu ikki byggja nærri enn 5 m frá vegi.

§ 5. VEGIR OG PARKERINGSPLÁSS

5.1 Vegir skulu gerast sambært gallandi donskum/norskum vagnormum

5.2 Fýra felags parkeringsþókir til tilsamans umleið 72 pláss.

§ 6. BYGGIMYNDUGLEIKI OG ÁTALURÆTTUR


6.1 Byggimyndugleiki og átalurættur eru sambært hesi byggisamtykt hjá Tórshavnar býráð einsamøllum.

§ 7. UNDANTAKSLOYVI FRÁ BYGGISAMTYKTINI OG BROYTINGAR

7.1 Smávegis lættar frá reglunum í hesi byggisamtykt kann byggivaldið geva loyvi til, um so er, at dámurin á økinum, sum byggisamtyktin roynir at skapa ella varðveita, ikki verður broyttur av teirri orsók.

8.2 Broytingar í byggisamtyktini kunnu verða gjørdar eftir samtykt býráðsins og góðkenning landsstýrisins eftir reglum um samtykt og góðkenning av nýggjum byggisamtyktum.


HEILSU -OG INNLENDISMÁLARÁÐIÐ	
Mál nr.:	18/01025
Ætlanarskriv:	22/1-2019
Góðkent:	24/1-2019
Váttað:	<i>[Signature]</i>

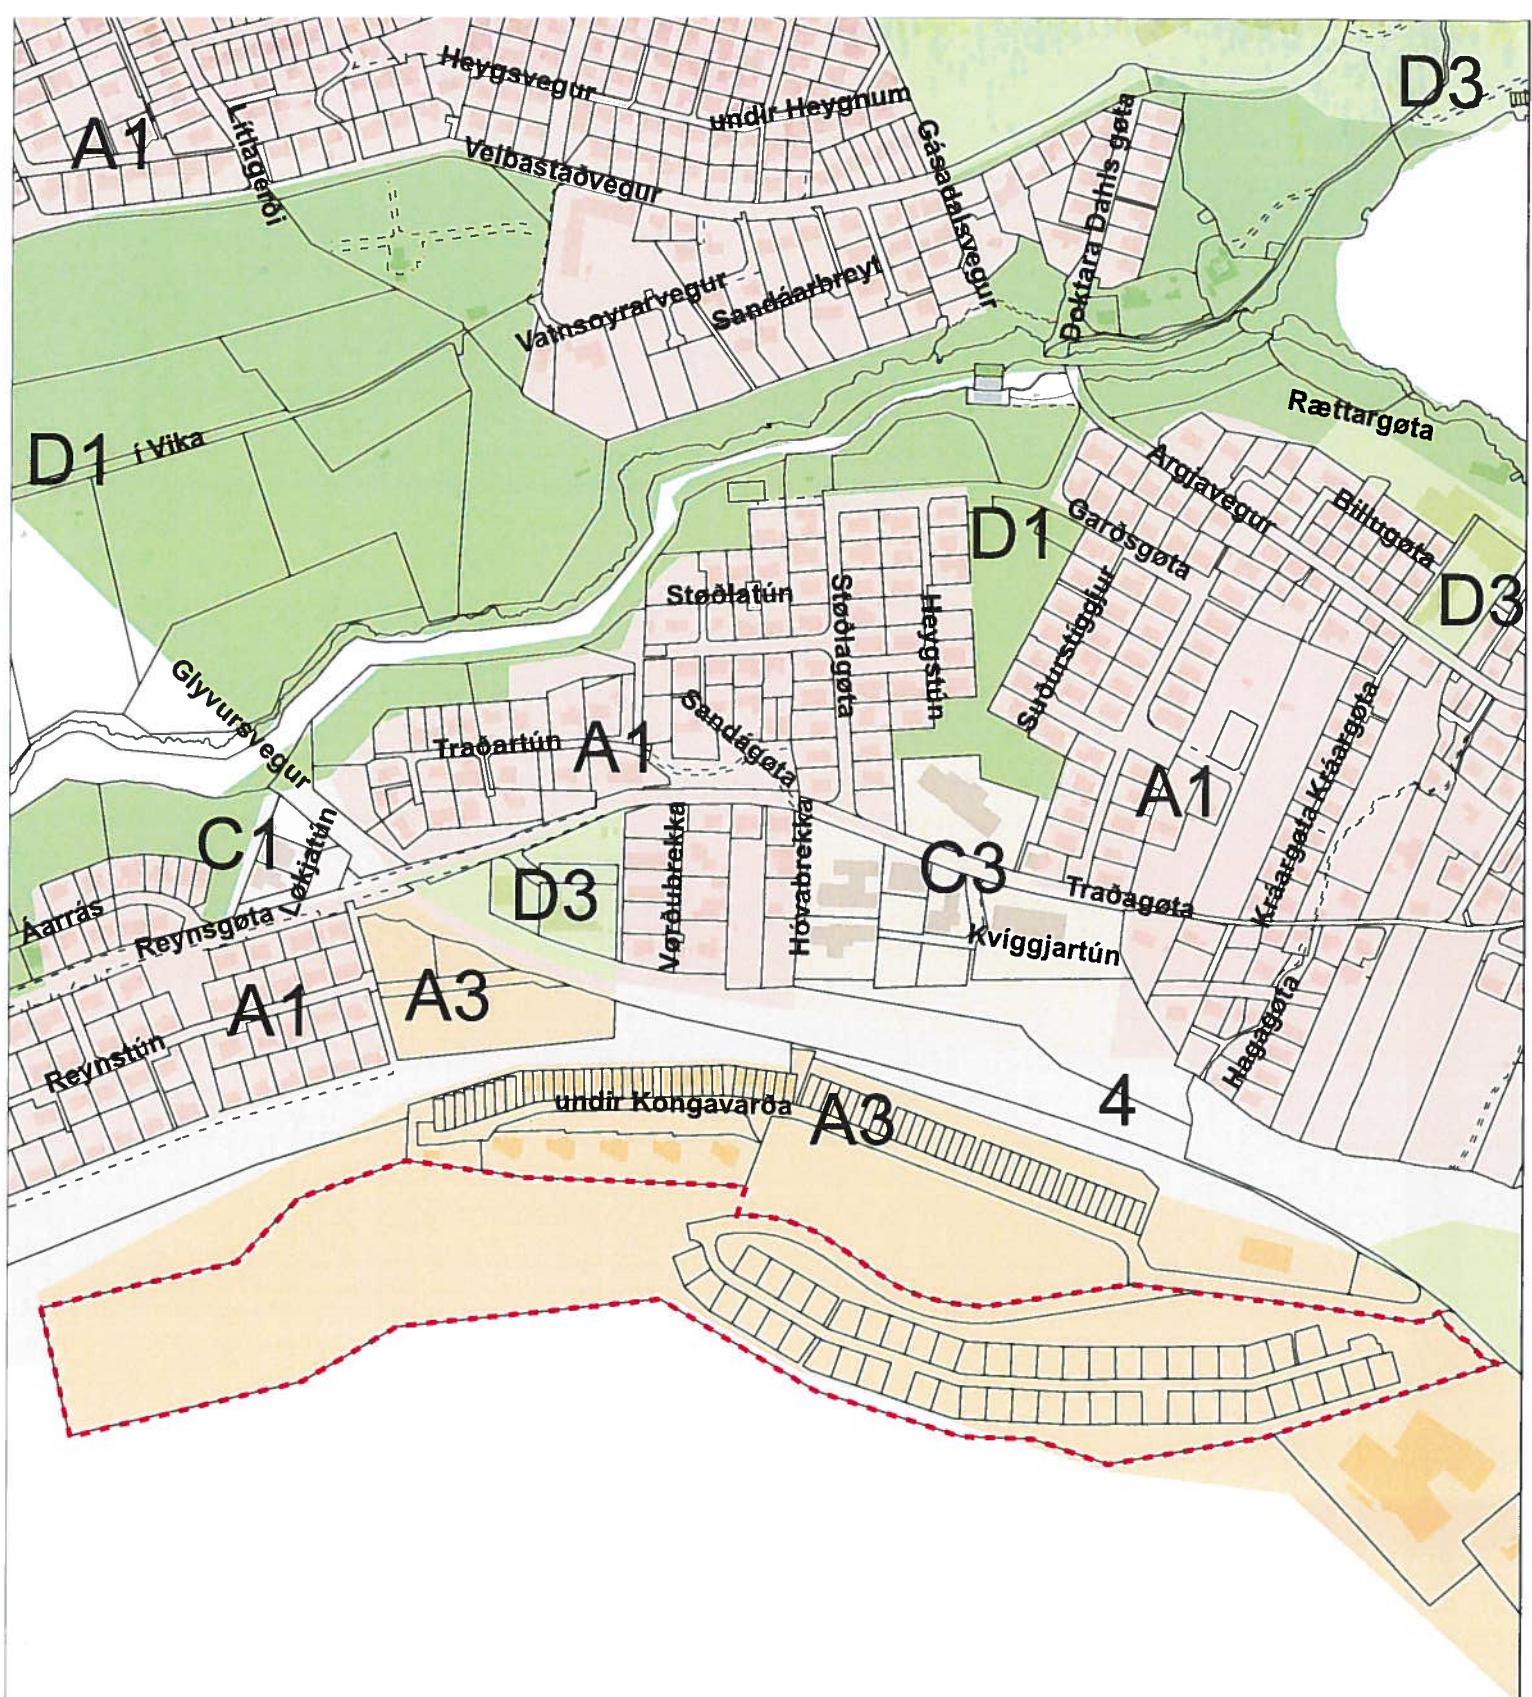

Tórshavnar Kommuna

Býarskipanardeildin

Heiti	Serstök byggisamtykt fyrir Klingurstjórn				
Undirheiti	Yvirlitskort				
Tekning nr.	1				
Dagur	22.01.2019	Mát	1:5.000	Tekna	RVH

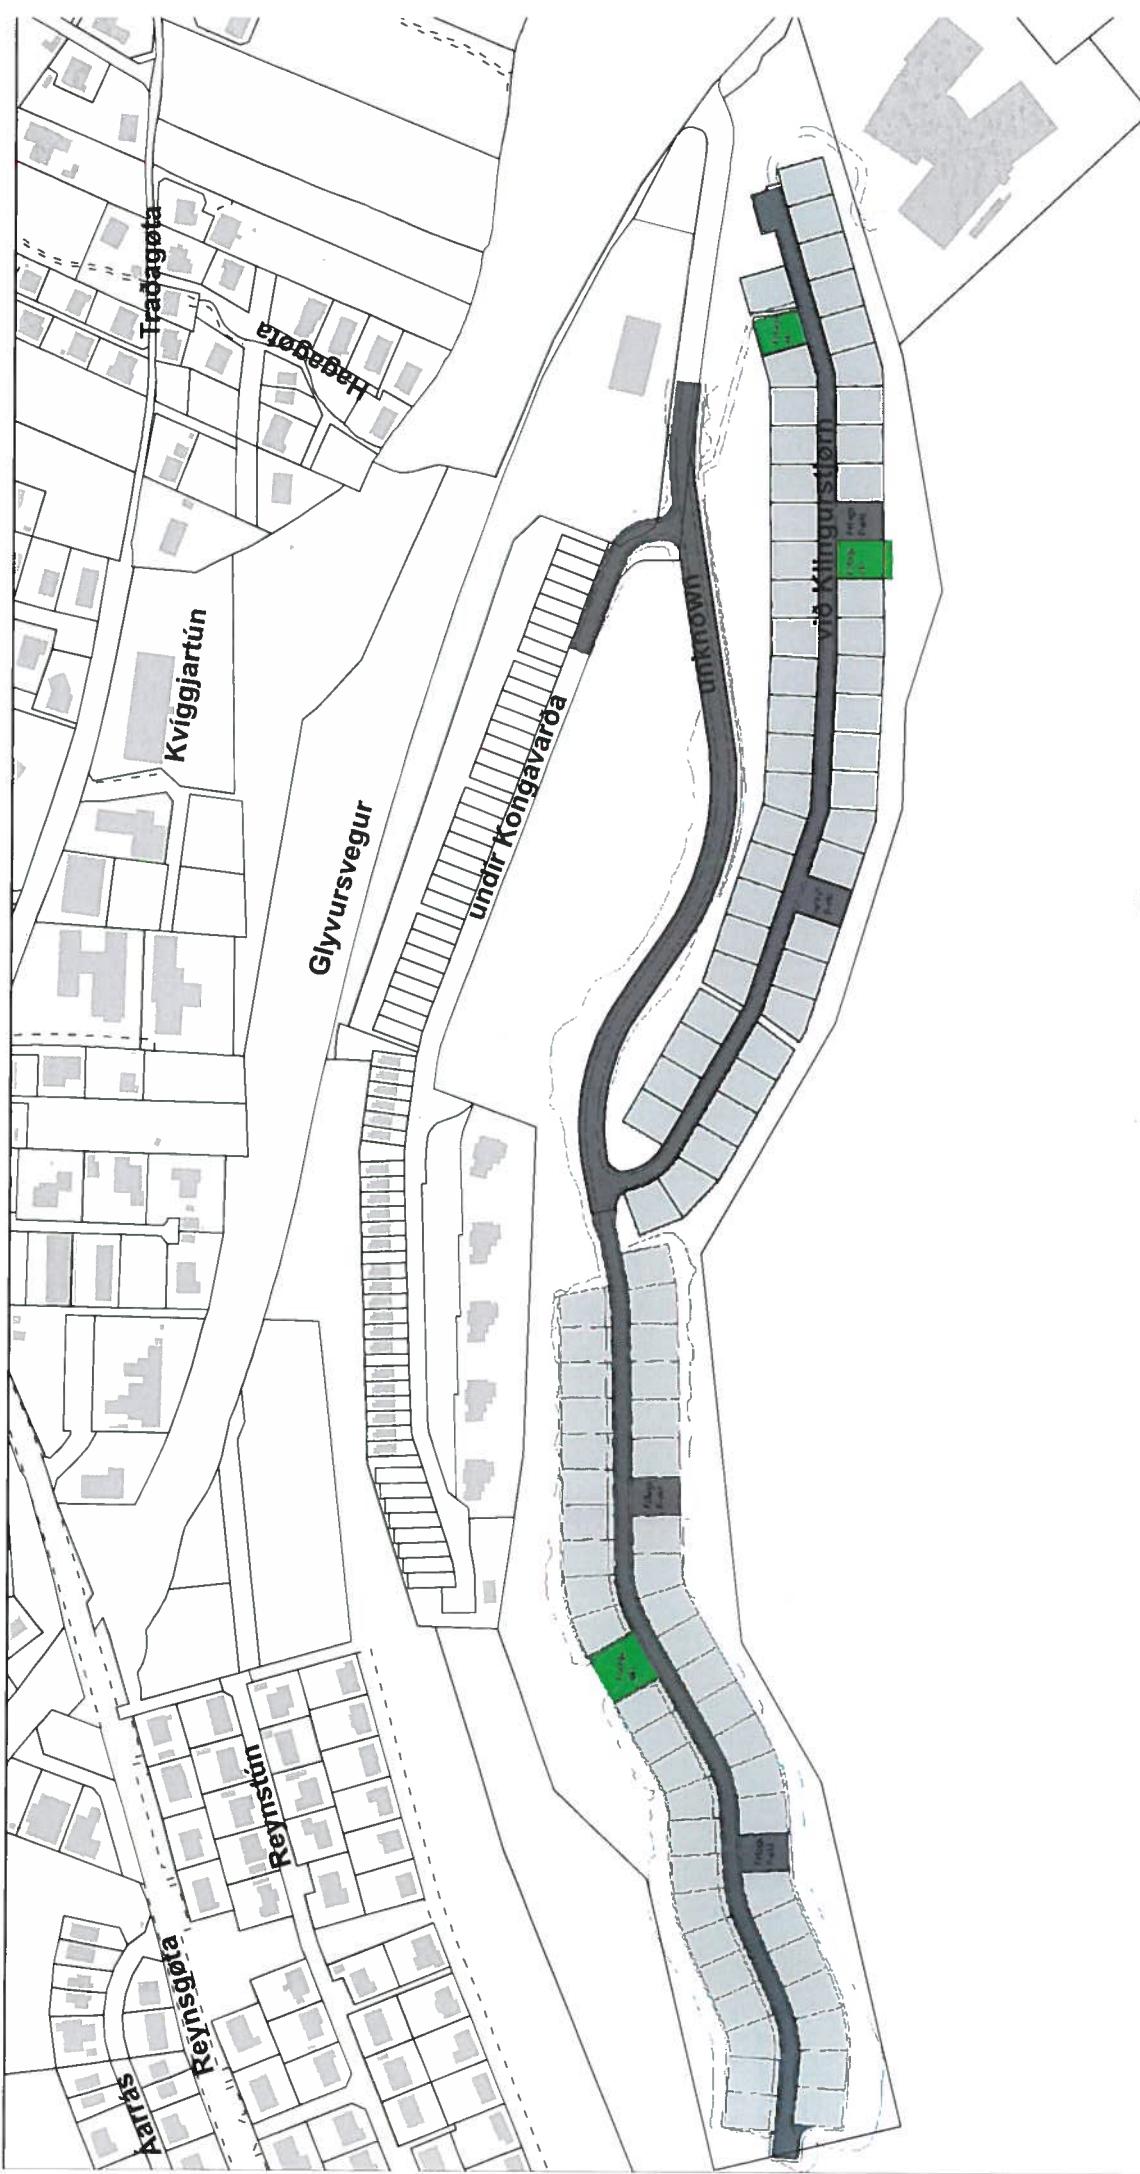

Tórshavnar Kommuna	
Heiti	Særstök byggisamtykt fyrir Klingurstjórn
Undirheití	Skipan
Tekning nr	2
Dagur	22.01.2019
Mát	1:3400
Tekna	RVH



HEILSU- OG INNLENDISMÁLARÁÐIÐ

Tórshavnar kommuna
Postsmoga 32
110 Tórshavn

24. januar 2019
Mál: 18/01025-7
Tygara Skriv:
Viðgjört: KHP

Broyting av serstóku byggisamtyktini undir Kongavarða (Klingurstjørn)

Eftir reglunum í lögtingslög nr. 13 frá 21. maí 1954 um býarskipanir og byggisamtyktir hevur Tórshavnar kommuna við skrivi, dagfest 22. november 2018, sent Heilsu- og innlendismálaráðnum uppskot til broyting av serstóku byggisamtyktini undir Kongavarða til góðkenningar.

Broytingin snýr seg um, at økið sum serstaka byggisamtyktin undir Kongavarða fevnir um, verður víðkað til eisini at fevna um seinna part av útstykkingsini, sum Tórshavnar kommuna stendur fyrir. Samstundis verður heitið á serstóku byggisamtyktini broytt til *Serstaka byggisamtyktin fyrir Klingurstjørn*.

Broytingin hevur ligið alment frammi frá 8. oktober til 19. november 2018. Tá freistin at koma við möguligum broytingaruppskoti ella mótmæli var farin, 19. november 2018, hevði kommunan einki mótmæli ella broytingaruppskot móttikið.

Býarskipanarnevndin hevur havt málid til ummælis og mælir í ummæli sínum, dagfest 10. januar 2019, til, at broytingin verður góðkend utan viðmerkingar.

Heilsu- og innlendismálaráðið tekur undir við ummælinum frá Býarskipanarnevndini.

Sagt verður frá, at Heilsu- og innlendismálaráðið við heimild í § 4 í býarskipanarlögini góðkennir broytingina av serstóku byggisamtyktini undir Kongavarða (Klingurstjørn), sum omanfyri nevnt.

Mint verður á, at hóast Heilsu- og innlendismálaráðið nú hevur góðkent broytingina í byggisamtyktini fyrir Tórshavnar kommunu eftir reglunum í býarskipanarlögini, so sleppur kommunan ikki undan at fáa til vega möguliga aðrar góðkenningar frá øðrum myndugleikum. Vist verður til kunngerð nr. 57 frá 27. apríl 2001 um kommunala byggimálsviðgerð.

Hjálagt rættað byggisamtyktartekstur við átekning frá Heilsu- og innlendismálaráðnum.

Vegna Heilsu- og innlendismálaráðið

Hilmari Høgenni
deildarstjóri