

SERSTØK BYGGISAMTYKT FYRI
Lagatrøð, Tórshavn
SB_Tórshavn_Lagatrøð_2018_1_2021

Við heimild í lögtingslög um býarskipanir og byggisamtyktir frá 21. maí 1954, verða skipaðar hesar reglur fyrir tað øki í Tórshavnar kommunu, ið nevnt er í 1. grein.

§1. ØKI SAMTYKTARINNAR

Stk. 1. Økið ið serstaka byggisamtyktin er galdandi fyrir, er avmarkað, sum sýnt er á viðfesta kortskjali 1, 864a, 864c, 864e, 864f, 864g, 864h, 864l, 864q, 864r, 864s, 864t, 864u, 864v, 864x, 864y og 864zvið Lagatrøð, Tórshavn og allar jarðarlutir, sum eftir góðkenning av hesi byggisamtykt verða frábýttir nevndu ogn.

§2. FRÁGREIÐING UM ØKID

Stk. 1. Endamálið við hesi serstóku byggisamtykt er at skipa bústaðarbygging á økinum.

Stk. 2. Útstykkingin er uml. 6900 m² til støddar og liggur í einum A1 øki, sum sambært almennu byggisamtyktini kann brúkast til bústaðir.

Stk. 3. Útstykkingin hevur 12 grundøkir til sethús og tvíhús, 1 grundøki við ástandandi sethúsum, fríøki, felags parkeringspláss og felags reinsiverk.

Stk. 4. Grundøkini eru uml. 400-700 m² til støddar.

Stk. 5. Vegir, felagsøkir og götur skulu gerast sum sýnt er á kortskjali 2.

Stk. 6. Stórigarður er í økinum og skal hesin varðveitast. Um grivið verður á grundøkjunum, sum deila mark við Stóragarð, skal hetta gerast í samráð við kommununa.

Stk. 7. Sambært kap. IV, §5, stk.2 í almennu byggisamtyktini fyrir Tórshavnar kommunu skulu grundøkini í A1-økjum vera í minsta lagi 500 m². Tá byggingin verður framd eftir serstakari byggisamtykt, kann býráðið loyva, at grundstykkini eru minni enn 500 m², tó í minsta lagi 400 m² fyrir stakhús og 300 m² fyrir hvønn partin av tvíhúsum, ketu- ella raðhúsum. Ein partur av minstuvíddini kann verða lagdur sum felagslendi og sum bilstøðil.

Stk. 8. Fyrir viðurskifti, sum ikki eru reguleraði í hesi serstóku byggisamtykt eru ásetingarnar í almennu byggisamtyktini fyrir Tórshavnar kommunu galdandi.

§3. NÝTSLA ØKISINS

Stk. 1. Ókið, sum byggisamtyktin regulerar skal nýtast til stakhús og tvihús.

Stk. 2 . Eisini er möguligt at hýsa minni virksemi, ið eru flokkað í umhvørvisflokki 1 í umhvørvisflokking fyrir vinnustykki í Tórshavnar kommuni.

Stk. 3. Hetta virksemið skal avmarkast soleiðis, at tað ikki er til ampa ella spillir dámin á økinum sum sethúsabýlingur.

§4. VEGIR

Stk. 1. Vegir skulu gerast sambært ásetingum í almennu byggisamtyktini fyrir Tórshavnar kommuni.

§5. BYGGING OG STØDD HÚSANNA

Stk. 1. Byggistigið má í mesta lagi verða 0,3.

Stk. 2. Nýtslustigið fyrir stakhús má í mesta lagi verða 0,6 og 0,7 fyrir tvihús.

Stk. 3. Aðrar ásetingar viðvíkjandi bygging skulu verða í samsvar við almennu byggisamtyktina fyrir Tórshavnar kommuni.

§6. BYGGING ÍÐ ER

Stk.1. Henda byggisamtykt er ikki til hindurs fyrir, at núverandi lóglig bygging verður varðveitt, ella at hildið verður fram við lógligari nýtslu av eini ogn.

Stk. 2. Ikki er loyvt at vaksa um hús við at byggja um, ella at taka tey til aðra nýtslu ímóti reglunum í byggisamtyktini.

§7. BYGGINGARMYNDULEIKI OG ÁTALURÆTTUR


Stk. 1. Byggingarmyndugleiki og átalurættur eru sambært hesi byggisamtykt hjá Tórshavnar býráð einsamøllum.

§8. UNDANTAKSLOYVI FRÁ BYGGISAMTYKTINI OG BROYTINGAR HENNI.

Stk. 1. Smávegis frávik frá reglunum í hesi byggisamtykt kann býráðið geva loyvi til, um so er, at dámar á økinum, sum byggisamtyktin roynir at skapa ella varðveita, ikki verður broyttur av teirri orsök.

Stk. 2. Broytingar í byggisamtyktini kunnu verða gjördar eftir samtykt býráðsins og góðkenning landsstýrisins eftir reglum um samtykt og góðkenning av nýggjum byggisamtyktum.


UMHVØRVIS - OG VINNUMÁLARÁÐIÐ	
Mál nr.:	21/20178
Ætlanaðskriv:	16-12-2022
Góðkent:	20-01-2022
Vátnað:	A. Þorláksson

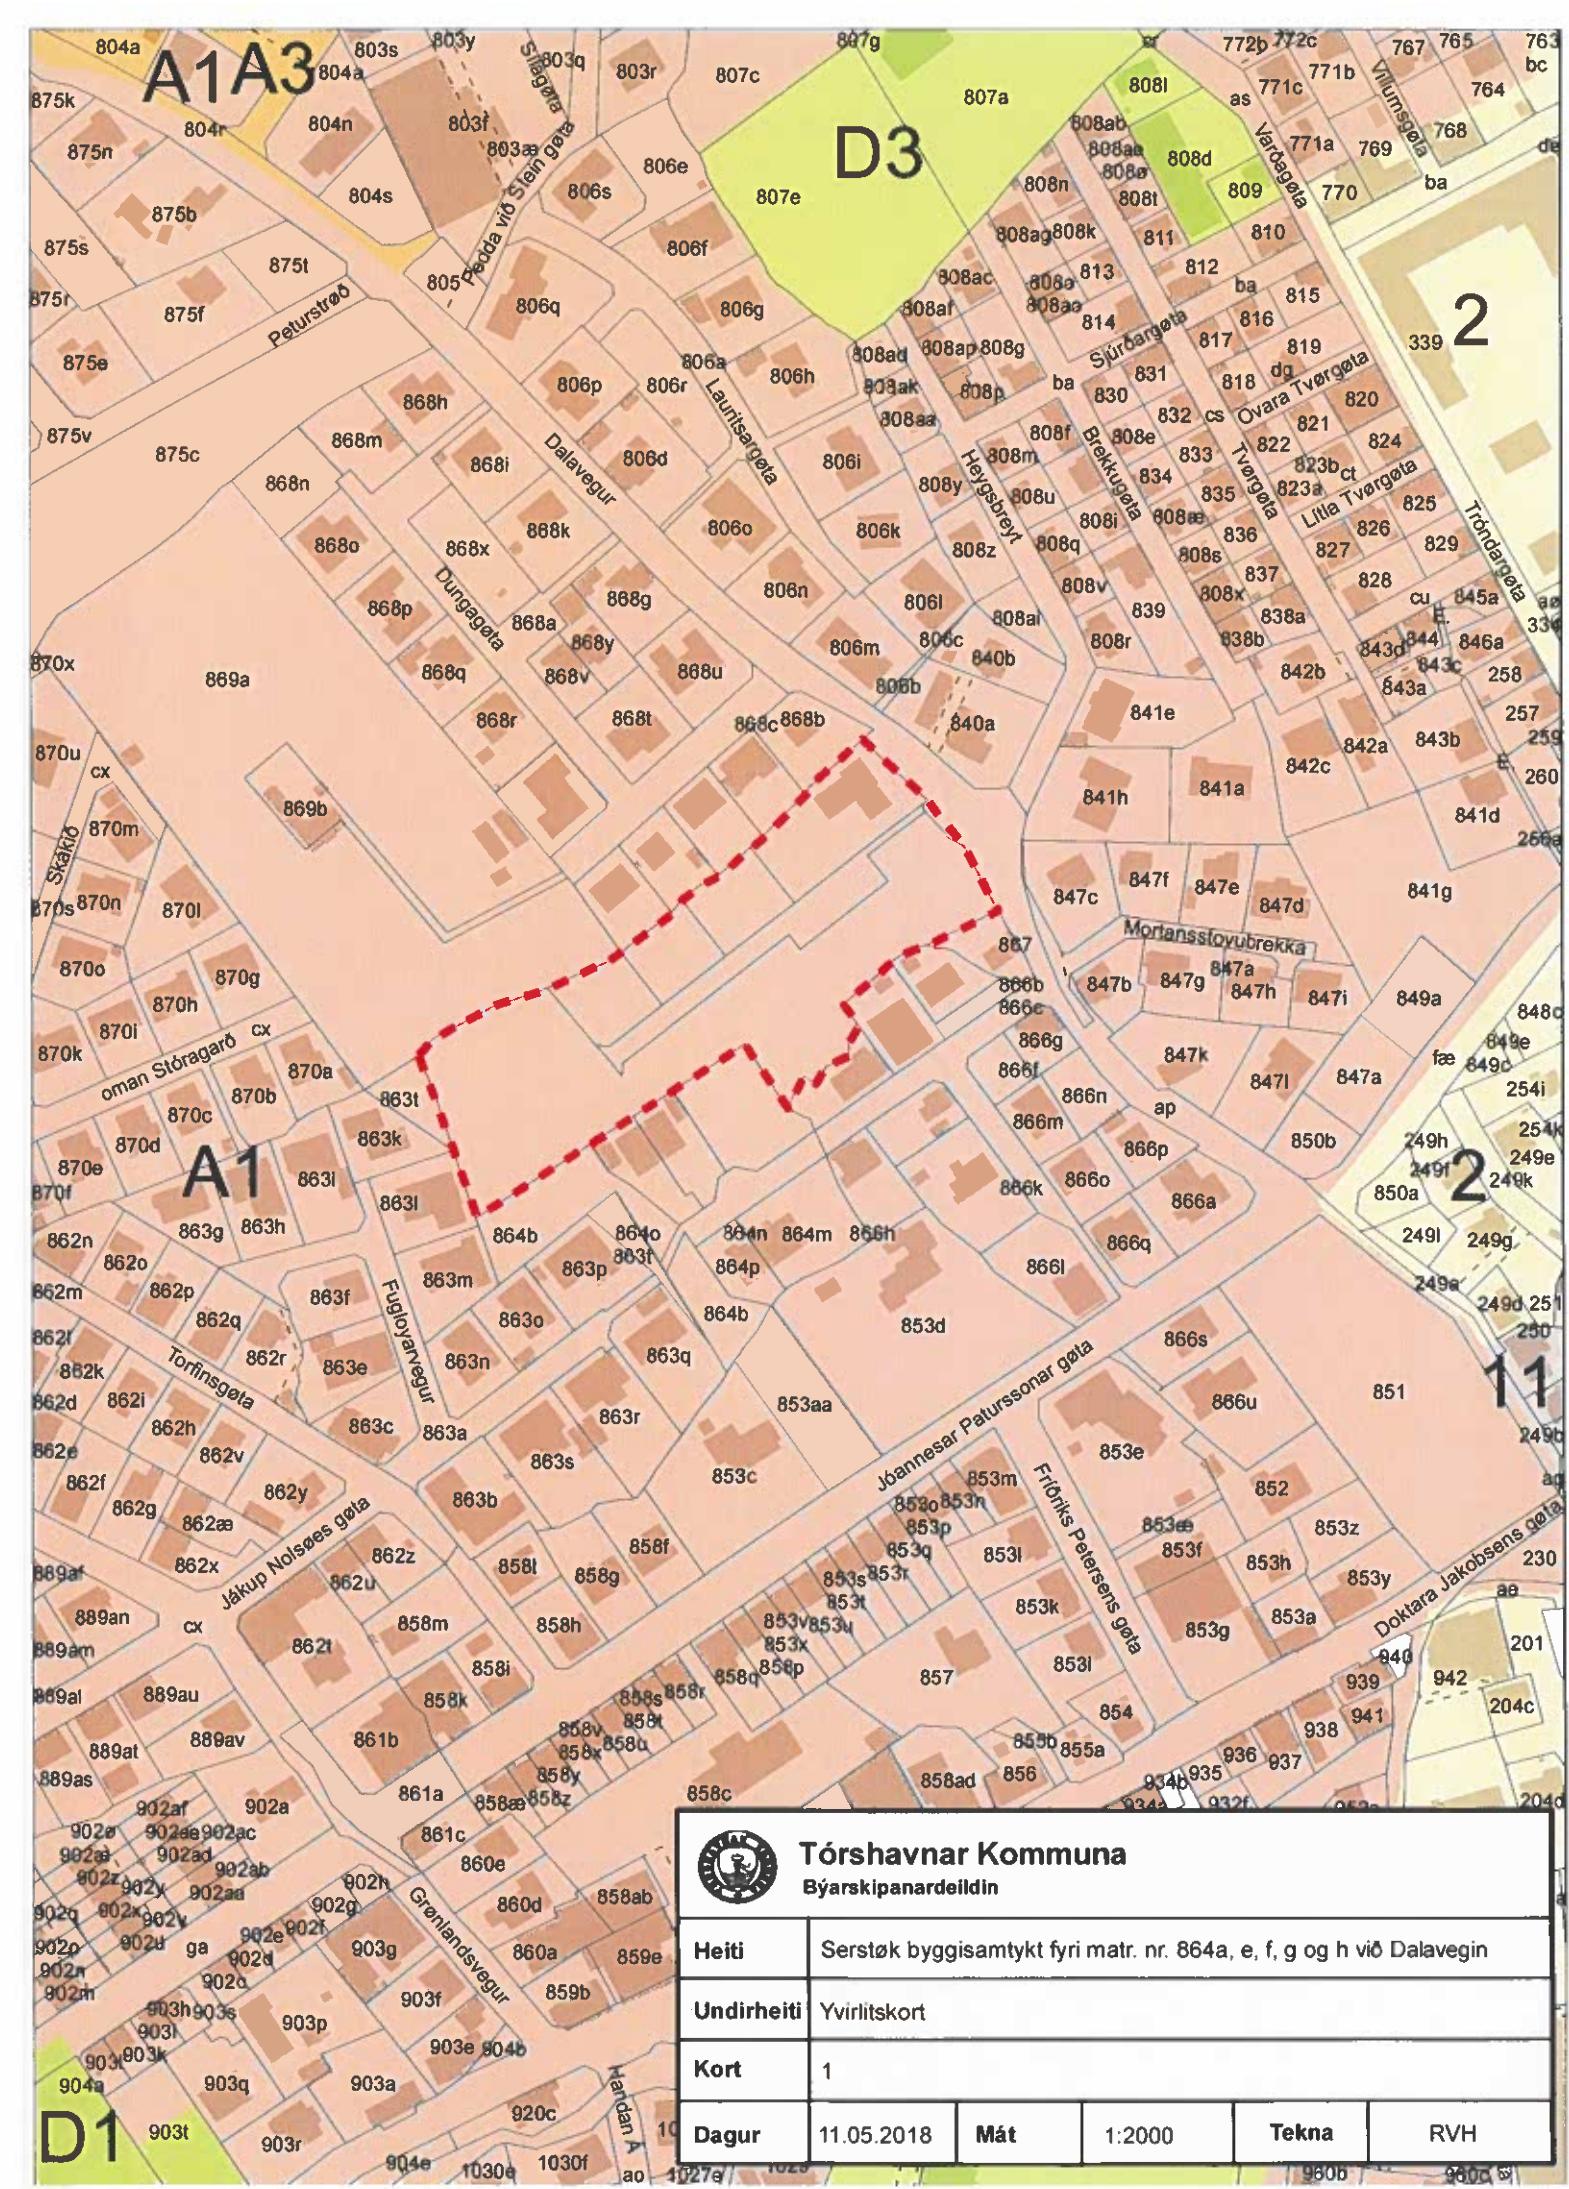

Tórshavnar Kommuna

Býarskipanardeildin

Heiti	Serstök byggisamtykt fyrir matr. nr. 864a, e, f, g og h við Dalavegin				
Undirheiti	Yvirlitskort				
Kort	1				
Dagur	11.05.2018	Mát	1:2000	Tekna	RVH

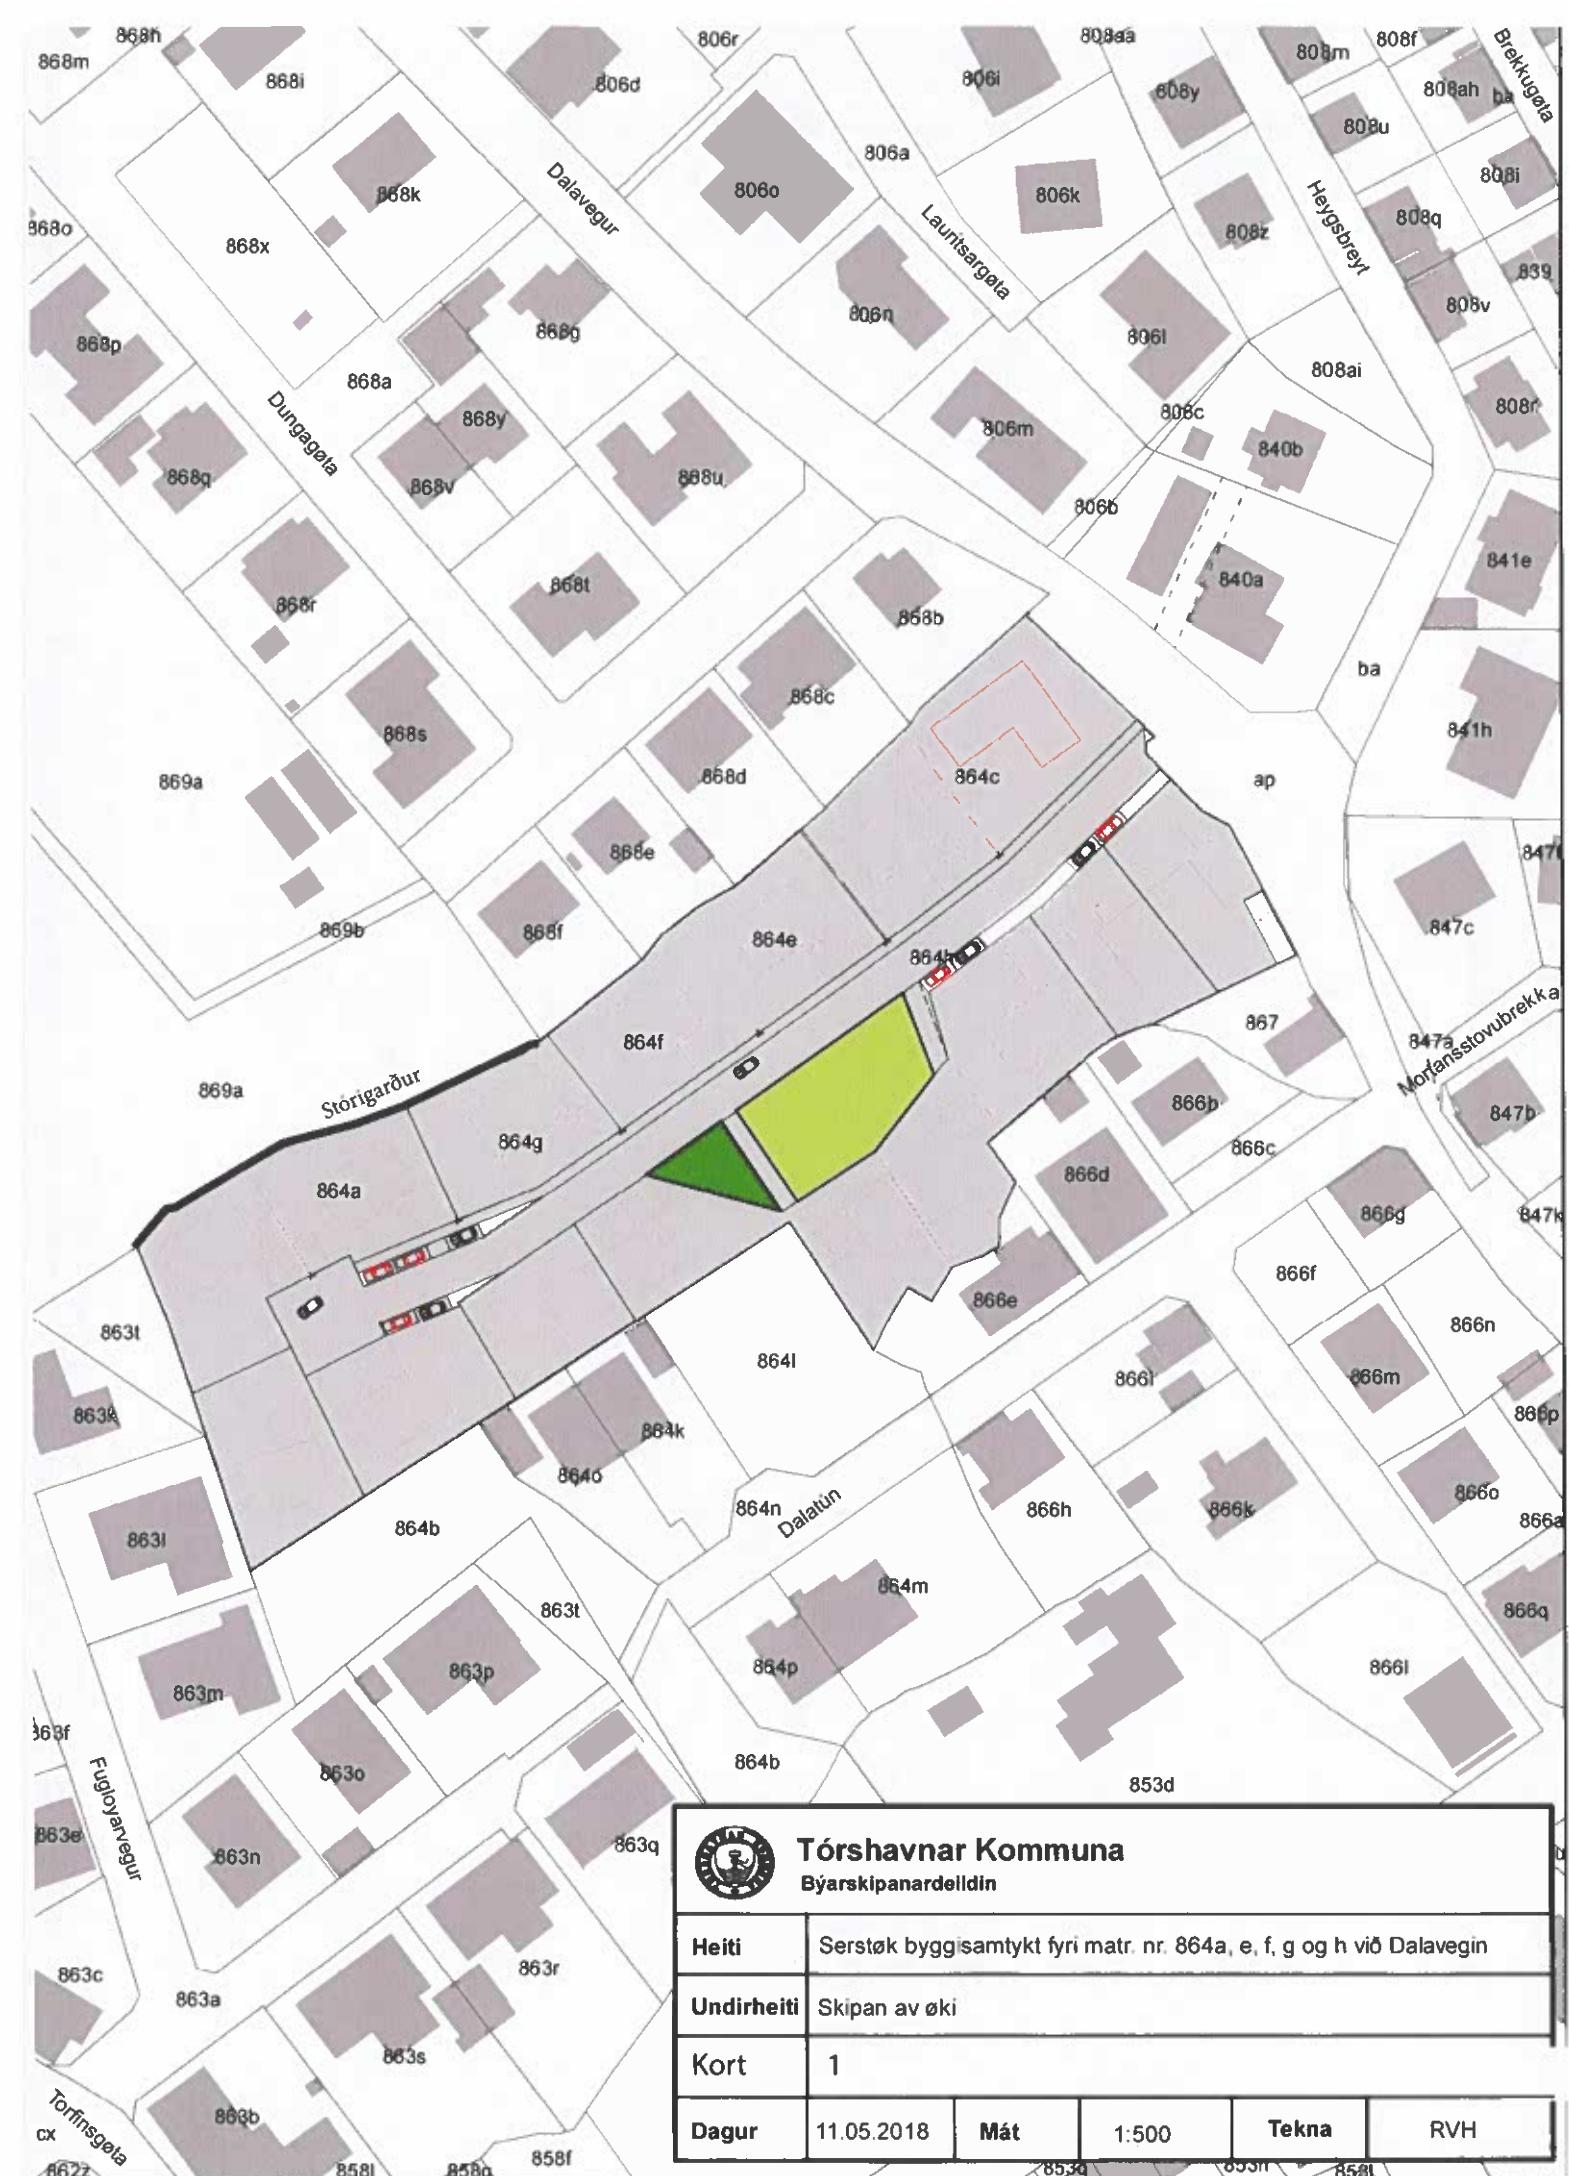

Tórshavnar Kommuna

Býarskipanardeildin

Heiti	Serstök byggisamtykt fyrir matr. nr. 864a, e, f, g og h við Dalavegin				
Undirheiti	Skipan av öki				
Kort	1				
Dagur	11.05.2018	Mát	1:500	Tekna	RVH