

SERSTØK BYGGISAMTYKT FYRI ÚTSTYKKING Á 1214B VIÐ MARKNAGILSVEGIN

Ætlanin við hesi serstóku byggisamtyktini er, at skipa útstykking fyrir matr. nr. 1214b við Marknagilsvegin í Tórshavn.

Økið fevnir um matr. nr. 1214b, Tórshavn sum sambært almennu byggisamtyktini fyrir Tórshavnar kommunu liggur í umráðispartinum A1.

Samlaða økið er uml. 3.750 m² til støddar.

Ætlanin er at byggja íbúðir á økinum

Fyrir viðurskifti sum ikki eru skipaði í hesi byggisamtyktini, er almenna byggisamtyktin fyrir Tórshavnar kommunu galdandi.

Kortskjal 1 er partur av byggisamtyktini

§ 1. ENDAMÁL

1.1 Endamálið er at áseta treytir fyrir øki sum serstaka byggisamtyktin fevnir um, til bygging av íbúðum.

§ 2. HEIMILD OG AVMARKING

2.1 Serstaka byggisamtyktin er heimilað í §4, stk. 1, í lögtingslög nr. 13 frá 21. maí 1954 um býarskipanir og byggisamtyktir

2.2 Økið, ið serstaka byggisamtyktin er galdandi fyrir, er avmarkað, sum sýnt er á viðfesta kortskjali nr. 1.

2.3 Økið er uml. 3.750 m² til støddar og liggur í umráðispartinum A1 í 3. Grundumráð í almennu byggisamtyktini fyrir Tórshavnar kommunu.

2.4 Sambært kap. IV §5, í almennu byggisamtyktini fyrir Tórshavnar kommunu, er A1-øki í 3. grundumráði lagt til bústaðarøki

2.5 Í kap IV, §5, stk. 9 stendur "Í serstakari byggisamtykt er ikki loyvt at fara upp um tey nýt lustig, ið eru í stk. 5, tá ið økið verður roknað sum heild. Í serstakari byggisamtykt kann, fyrir eitt natúrligt avmarkað øki, verða loyvt at byggja íbúðir

Í serstakari byggisamtykt kann víkjast frá ásetingum um tal av hæddum og hæddarásetingum, har lendið er soleiðis hártað, at tað fellur natúrliga inn".

§ 3. NÝTSLA ØKISINS

3.1 Á økinum, sum serstaka byggisamtyktin fevnir um, kunnu byggjast íbúðir og øki skipast til parkeringspláss samsvarandi ásetingum í almennu byggisamtyktini fyri Tórshavnar kommunu.

§ 4. BYGGING, STØDD OG STAÐSETING

4.1 Mest loyvda byggistig 0,3

4.2 Mest loyvda nýtslustig 0,6

4.3 Útrokning av nýtslustigið er samsvarandi kap. IV, § 26, stk. 4 í almennu byggisamtyktini fyri Tórshavnar kommunu.

4.4 Mest loyvda hædd av húsum er 10,0 m frá planering

§ 5. VEGIR OG PARKERINGSPLÁSS

5.1 Innkoiring til øki skal gerast í samráð við teknisku deild

5.2 Vegir inni á økinum skulu gerast í samráð við teknisku deild

5.3 Parkering skal skipast sambært ásetingum í almennu byggisamtyktini

§ 6. BYGGIMYNDUGLEIKI OG ÁTALURÆTTUR



6.1 Byggimyndugleiki og átalurættur eru sambært hesi byggisamtykt hjá Tórshavnar býráð einsamøllum.

§ 7. UNDANTAKSLOYVI FRÁ BYGGISAMTYKTINI OG BROYTINGAR

7.1 Smávegis lættar frá reglunum í hesi byggisamtykt kann byggivaldið geva loyvi til, um so er, at dámurin á økinum, sum byggisamtyktin roynir at skapa ella varðveita, ikki verður broyttur av teirri orsók.

8.2 Broytingar í byggisamtyktini kunnu verða gjørðar eftir samtykt býrásins og góðkenning landsstýrisins eftir reglum um samtykt og góðkenning av nýggjum byggisamtyktum.

HEILSU -OG INNLENDISMÁLARÁÐID	
Mál nr.:	17/00 290
Ætlanarskriv:	10/4- 2017
Góðkent:	10/4- 2017
Váttað:	H. Pauli

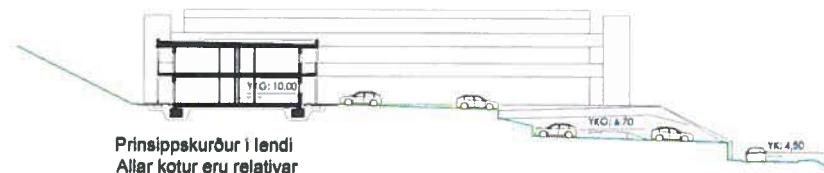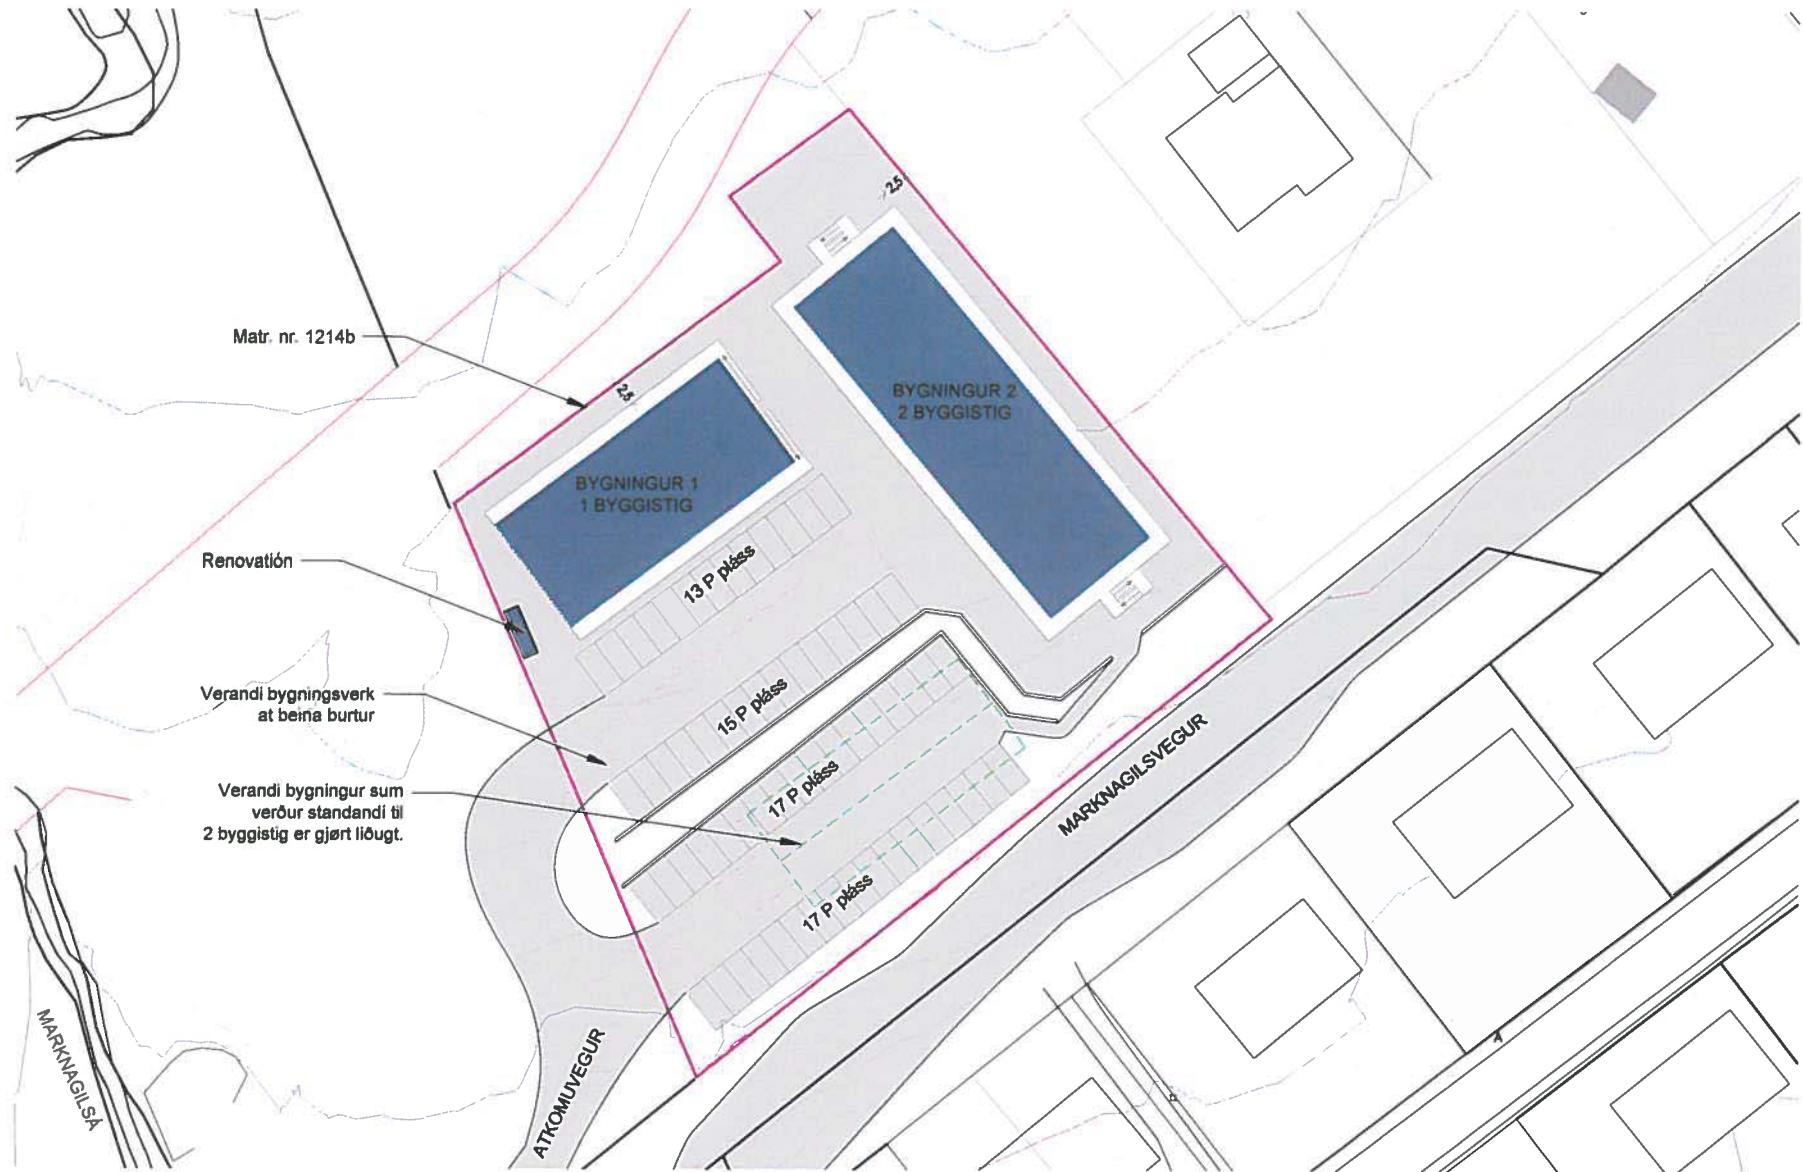


Byggð Sp/F NN HOLDING, Smíðjugerð 4, FO 100 Tórshavn

Bek Lestraríbúðir við Marknagilsá
Evní STÖÐUMYND

Tekning til umsókn um bygglooyvið

Bek nr:	090-01	Mál:	1:500	Telf.: 477 700	www.emr.is
Dagset:	29.12.2016	Teknici:	mt eh	T-post: Helðavegur 72, 600 Síðangárd	emr@emr.is

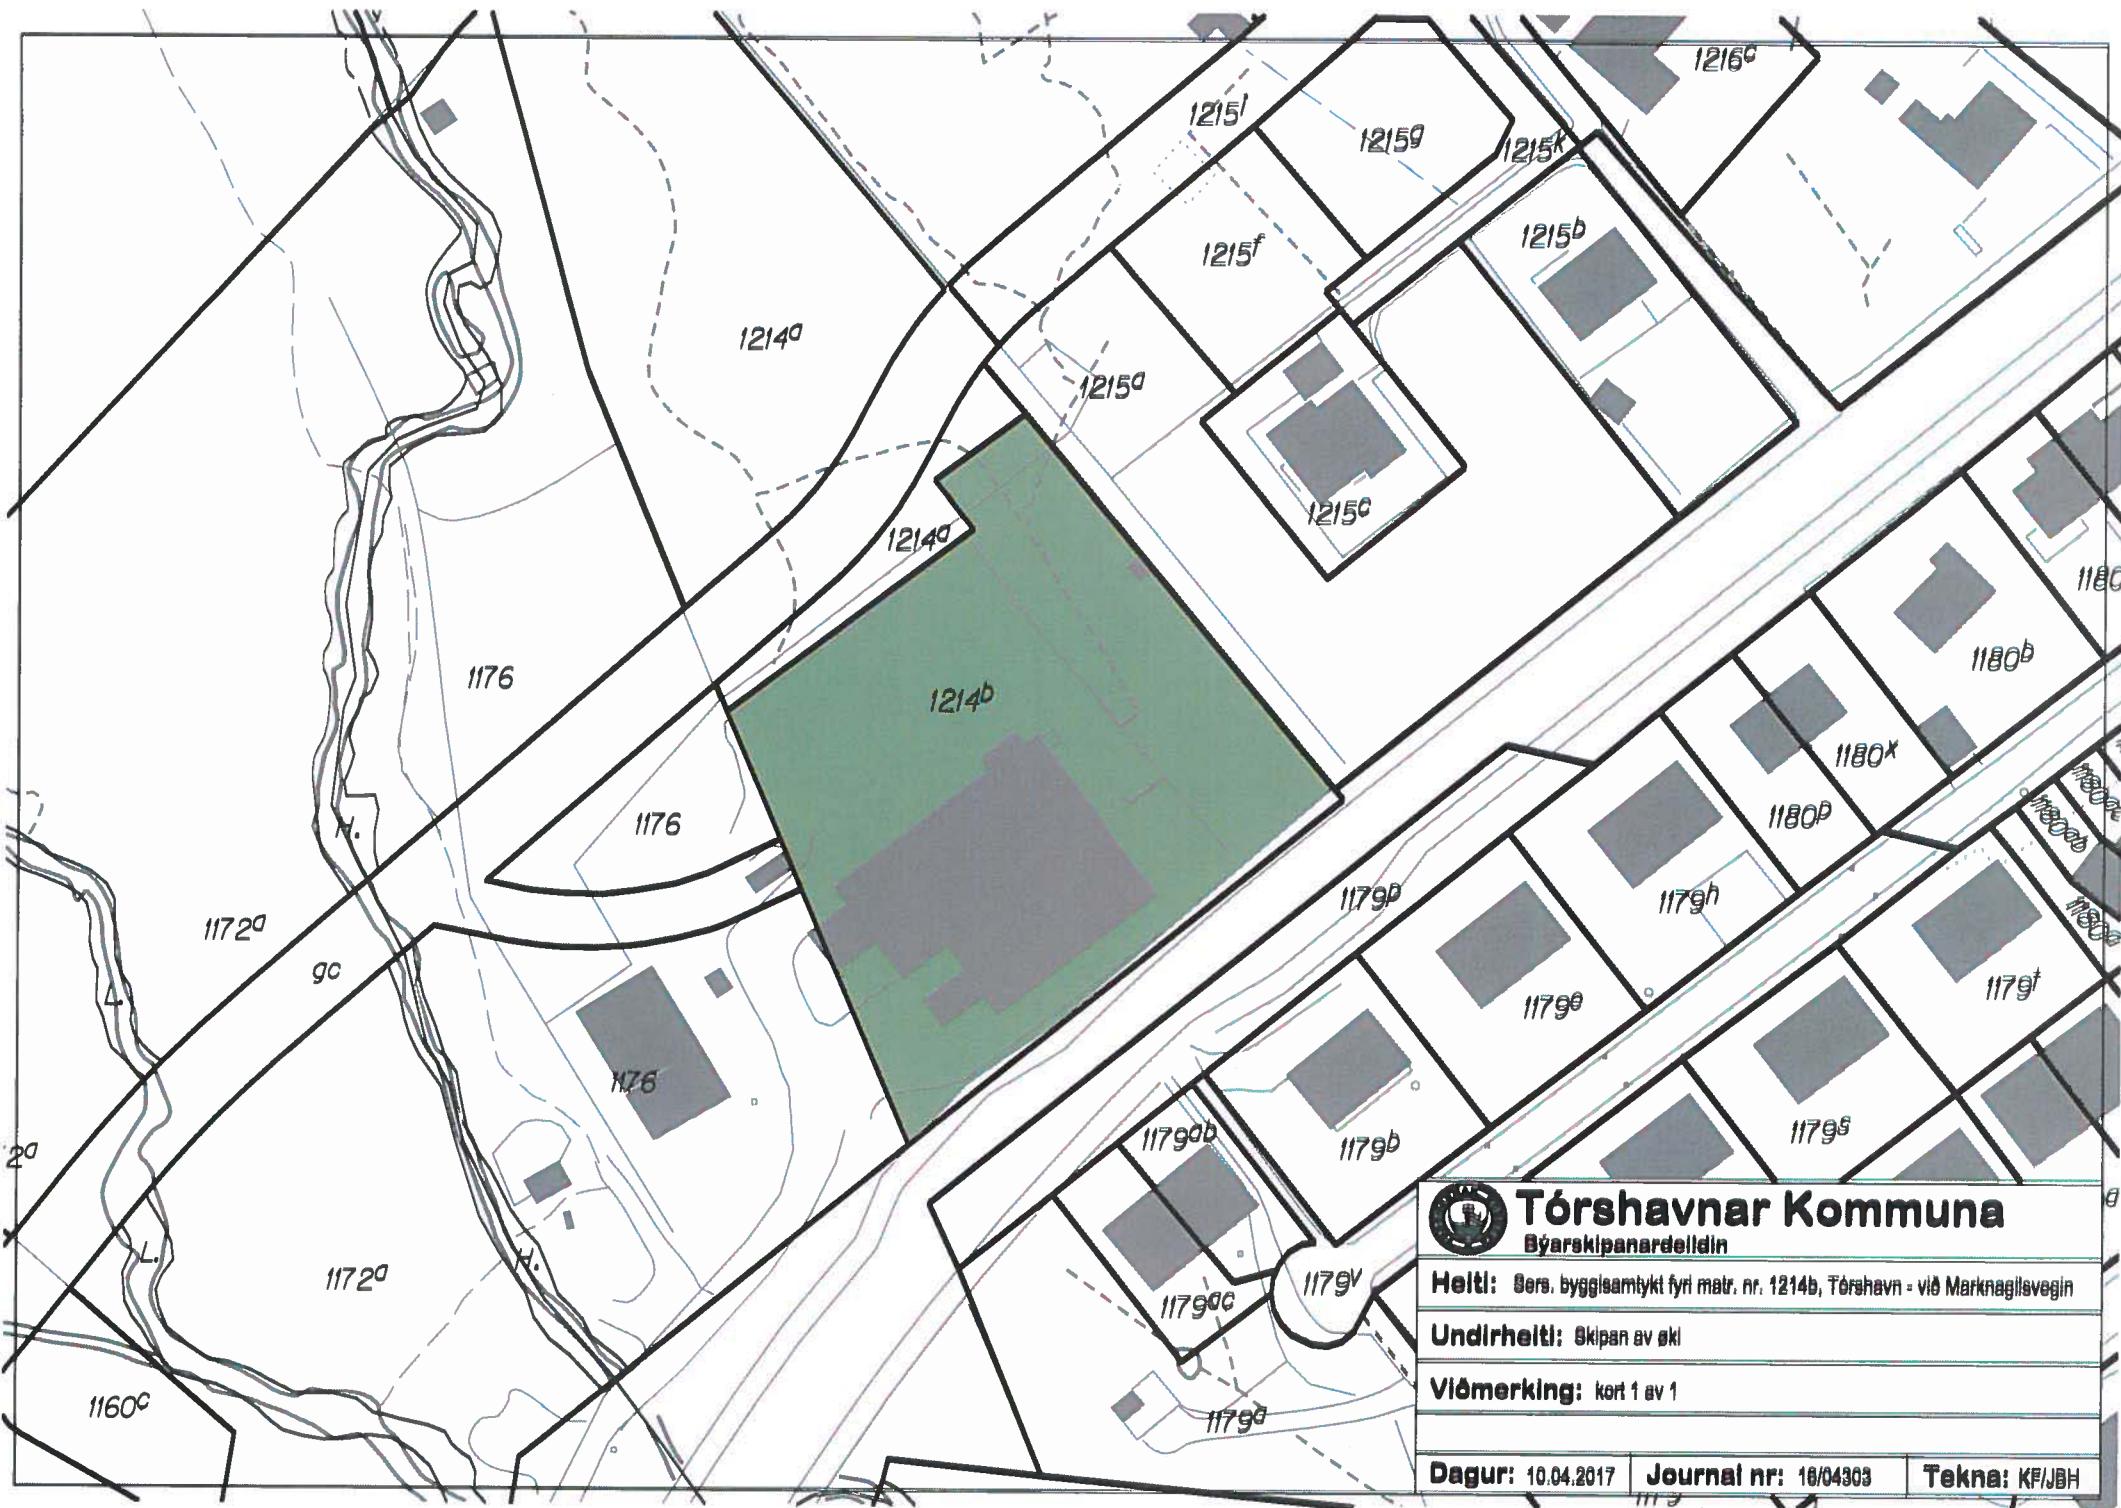

Tórshavnar Kommuna

Býarskipanardældin

Helti: Úrða, byggisamtyki fyrir matr. nr. 1214b, Tórshavn - við Marknagilsvegin

Undirhelti: Skipan av eki

Viðmerking: kort 1 av 1

Dagur: 10.04.2017

Journal nr: 10/04303

Tekna: KF/JBH



HEILSU- OG INNLENDISMÁLARÁÐIÐ

Tórshavnar kommuna
Postsmoga 32
110 Tórshavn

10. apríl 2017
Mál: 17/00290-8
Tygara Skriv:
Viðgjört: KHP

Góðkenningarskriv

Viðv. serstakari byggisamtykt fyrir matr. nr. 1214b við Marknagilsvegin

Eftir reglunum í lögtingslög nr. 13 frá 21. maí 1954 um býarskipanir og byggisamtyktir hevur Tórshavnar kommuna við skrivi, dagfest 16. mars 2017, sent uppskot til serstaka byggisamtykt fyrir matr. nr. 1214b við Marknagilsvegin til góðkenningar.

Ætlanin við serstóku byggisamtyktini er at skipa útstykking fyrir matr. nr. 1214b við Marknagilsvegin í Tórshavn. Ætlanin er at byggja lestrarísbúðir á økinum.

Broytingin hevur ligið alment frammi frá 31. januar til og við 14. mars 2017. Tá freistin at koma við möguligum broytingaruppskoti ella mótmæli var farin, hevði kommunan einki mótmæli ella broytingaruppskot móttikið

Býarskipanarnevndin hevur havt málið til ummælis og hevur í ummæli sínum, dagfest 7. apríl 2017, mælt til, at serstaka byggisamtyktin verður góðkend.

Heilsu- og innlendismálaráðið tekur undir við ummælinum frá Býarskipanarnevndini.

Sagt verður frá, at Heilsu- og innlendismálaráðið við heimild í § 4 í býarskipanarlögini góðkennir serstóku byggisamtyktini fyrir matr. nr. 1214b við Marknagilsvegin.

Hjálagt rættað kortskjal fyrir økið og byggisamtyktartekstur við átekning frá Heilsu- og innlendismálaráðnum.

Vegna Heilsu- og innlendismálaráðið

Hilmar Høgenni
deildarstjóri