

# SERSTØK BYGGISAMTYKT FYRI SJÓSAVNIÐ Á ARGJUM

SB\_Argir\_Sjósavnið\_2023\_X\_202X

Við heimild í lögtingslóg um býarskipanir og byggisamtyktir frá 21. maí 1954, verða skipaðar hesar reglur fyri tað øki í Tórshavnar kommunu, ið nevnt er í 1. grein.

## **§1. ØKI SAMTYKTARINNAR**

Stk. 1. Økið, ið serstaka byggisamtyktin er galdandi fyri, er avmarkað, sum sýnt er á viðfesta skjali 1, partur av matr. nr. 56as, Kirkjubøur, og allar jarðarlutir, sum eftir góðkenning av hesi byggisamtykt verða frábyttir nevndu ogn.

## **§2. ENDAMÁL OG HEIMILD**

Stk. 1. Endamálið við hesi serstøku byggisamtyktini er at skipa økið til sjósavn, samsvarandi skjali 2.

Stk. 2. Økið liggur í D3 øki, sum sambært almennu byggisamtyktini er ætlað stórum almennum stovnum fyri umsiting, skúlaskap, heilsurøkt og tílíkt.

Stk. 3. Sambært kap. IV, § 23, stk. 6 í almennu byggisamtyktini fyri Tórshavnar kommunu er ásett fyri D3 øki, at útstykkning einans verður loyvd sambært serstakari byggisamtykt.

Stk. 4. Fyri viðurskifti, sum ikki eru reguleraði í hesi serstøku byggisamtykt, eru ásetingarnar í almennu byggisamtyktini fyri Tórshavnar kommunu galdandi.

## **§3. NÝTSLA ØKISINS OG ÁSETINGAR Í ØKJUNUM**

Stk. 1. Økið verður lagt til sjósavn og tænavirki, ið hava samband við hetta.

Stk. 2. Byggistigið skal ikki fara upp um 0,25.

Stk. 3. Nýtstigið skal ikki fara upp um 0,5.

Stk. 4. Hæddin skal ikki fara upp um hæddarkurvu 14, sí prinsipp skurð á viðhefta skjali 3.

## **§4. VEGIR OG PARKERING**

Stk. 1. Vegir og parkeringspláss skulu gerast sambært ásetingum í almennu byggisamtyktini fyri Tórshavnar kommunu.

## **§5. ÚTSJÓND HÚSANNA**

Stk. 1. Øll bygging í økinum, sum serstaka byggisamtyktin fevnir um, skal gerast í samráð við byggifulltrúan.

Stk. 2. Kommunan skilar sær rætt til at seta krøv til útsjónd av bygningum í sambandi við út- og umbygging ella nýbygging.

## **§6. BYGGINMYNDUGLEIKI OG ÁTALURÆTTUR**

Stk. 1. Byggimyndugleiki og átalurættur eru sambært hesi byggisamtykt hjá Tórshavnar býráð einsamøllum.

## **§7. UNDANTAKSLOYVI FRÁ BYGGISAMTYKTINI OG BROYTINGAR Í HENNI**


Stk. 1. Smávegis frávik frá reglunum í hesi byggisamtykt kann býráðið geva loyvi til, um so er, at dāmur á økinum, sum byggisamtyktin roynir at skapa ella varðveita, ikki verður broyttur av teirri orsök,

Stk. 2. Broytingar í byggisamtyktini kunnu verða gjørdar eftir samtykt býráðsins og góðkenning landsstýrisins eftir reglum um samtykt og góðkenning av nýggjum byggisamtyktum.

<b>UMHVØRVISMÁLARÁÐIÐ</b>	
Mál nr.:	24/00607
Ætlanerskriv:	
Góðkent:	16-04-2024
Váttað:	<i>R. Poulsen</i>





 <b>Tórshavnar Kommuna</b> Býarskipanardeildin					
<b>Heiti</b>	Serstøk byggisamtykt fyri Sjósavnið á Argjum				
<b>Undirheiti</b>	Skjal 1				
<b>Mát</b>	1:1.500				
<b>Dagur</b>	14.04.2023	<b>Journal</b>	18/00853	<b>Tekna</b>	RVH







## Tórshavnar Kommuna

Býarskipanardeildin

<b>Heiti</b>	Serstøk byggisamtykt Sjósavnið á Argjum				
<b>Undirheiti</b>	Skjal 2				
<b>Mát</b>	Ikki mátfast				
<b>Dagur</b>	14.02.2023	<b>Journal</b>	18/00853	<b>Tekna</b>	

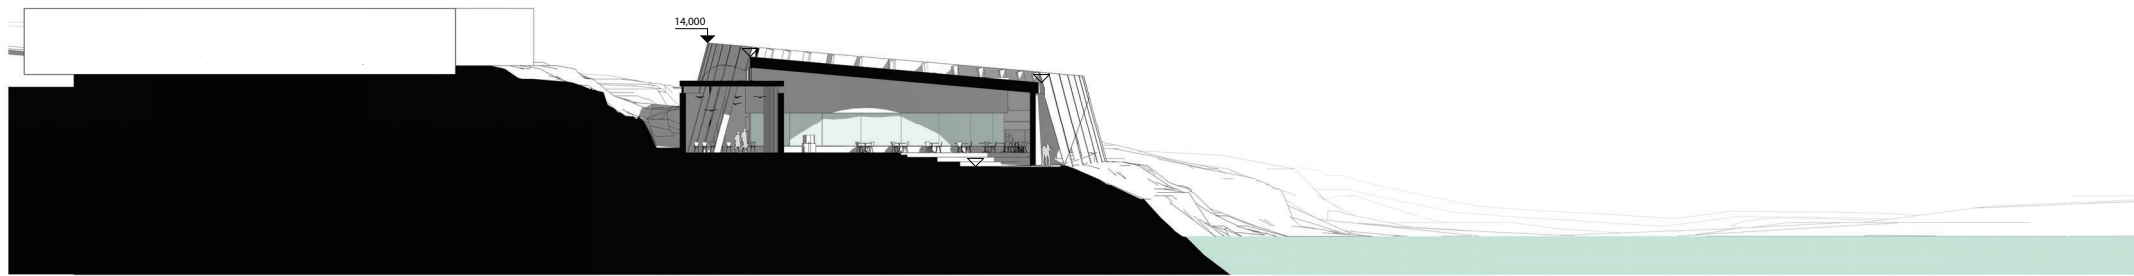

 <b>Tórshavnar Kommuna</b> Býarskipanardeildin					
<b>Heiti</b>	Serstøk byggisamtykt fyri Kvíggjartún				
<b>Undirheiti</b>	Skjal 3				
<b>Mát</b>	Ikki mátfast				
<b>Dagur</b>	14.04.2023	<b>Journal</b>	18/00853	<b>Tekna</b>	