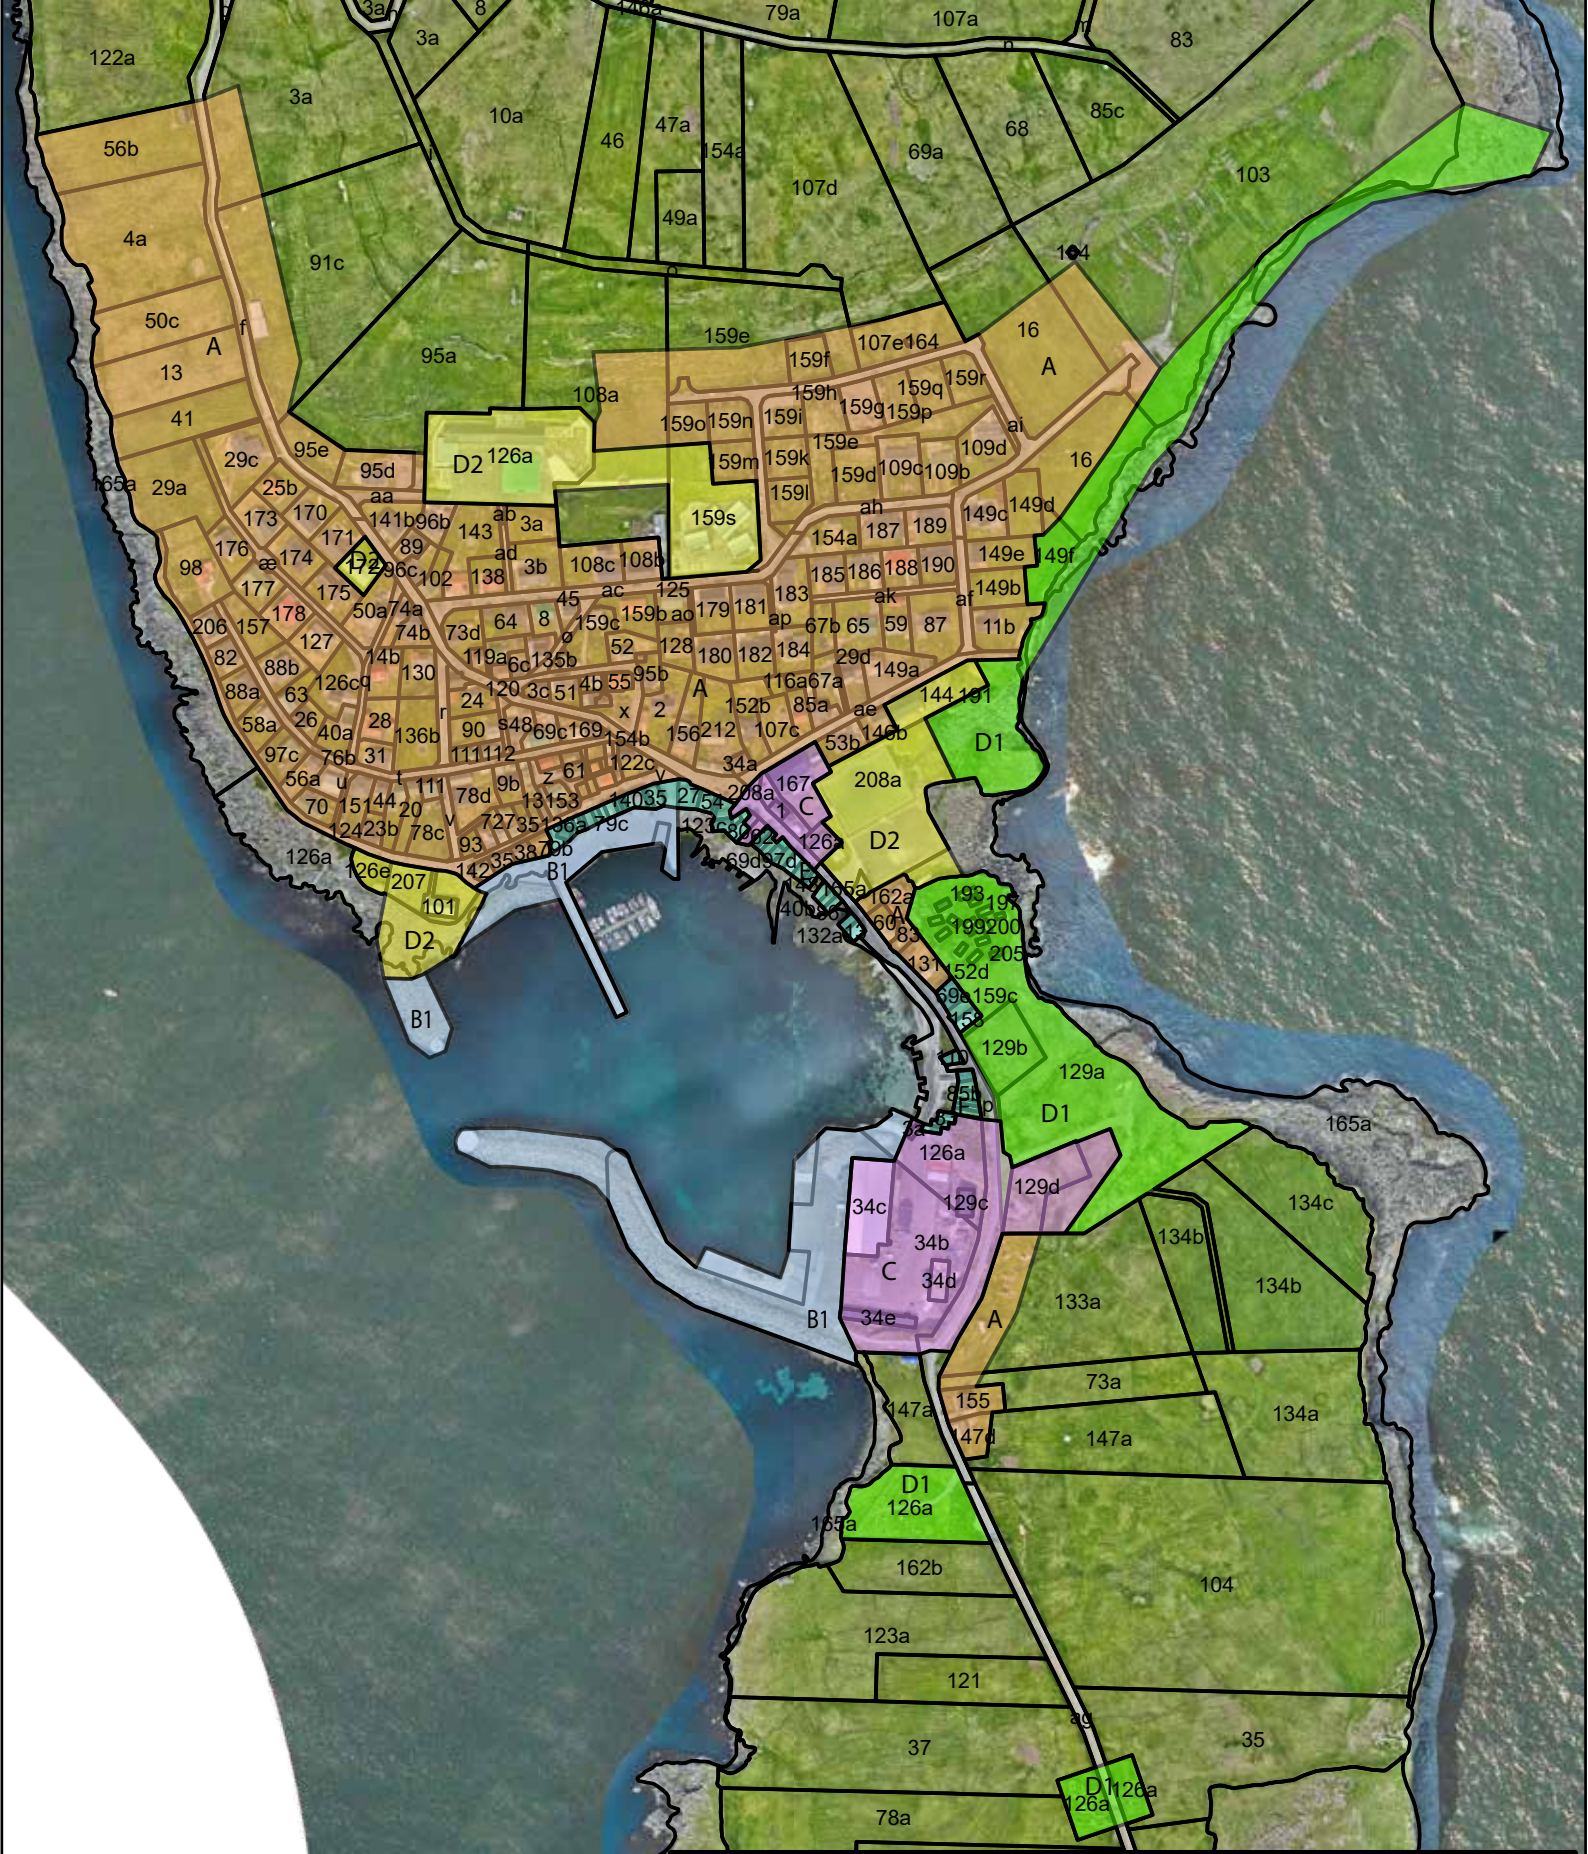
A
B1
C
D1
D2
126a
159s
159e
159f
159g
159h
159i
159k
159l
159m
159n
159o
159p
159q
159r
107e
164
108a
95a
91c
50c
4a
56b
122a
3a
10a
46
47a
154a
107d
49a
69a
68
85c
103
104
83
107a
79a
16
ai
109d
109b
109c
159d
149a
149b
149c
149d
149e
149f
154a
187
189
185
186
188
190
183
179
181
180
182
184
29d
67a
116a
152b
85a
107c
212
156
154b
169
90
69c
48
24
120
3c
51
4b
55
95b
135b
6c
119a
64
73d
74b
74a
50a
177
175
173
170
171
141b
96b
143
102
138
3b
108c
108b
125
45
ac
159b
ao
159c
52
128
67b
65
59
87
11b
ak
af
ah
ab
ad
aa
95e
95d
29c
29a
25b
41
13
98
176
174
æ
89
96c
14b
130
126cq
88b
88a
63
58a
26
40a
28
136b
97c
76b
31
56a
u
t
111
78d
9b
z
61
122c
v
13
153
14035
27
54
208a
167
1
34a
53b
146b
144
191
193
197
199
200
205
131
152d
69a
159c
158
129b
129a
85b
p
72
126a
129d
129c
34c
34b
34d
34e
133a
134c
134b
73a
155
147a
147d
134a
162b
123a
121
37
35
78a
D1
126a
165a
162a
40
60
83
132a
208a
C
D2
B1
A
D1
126a
D2
B1
207
101
142
35
38
79b
93
727
35
136a
79c
78c
23b
124
70
151
144
20
v
111
111
112
90
s48
69c
169
154b
156
212
107c
53b
146b
144
191
193
197
199
200
205
131
152d
69a
159c
158
129b
129a
85b
p
72
126a
129d
129c
34c
34b
34d
34e
133a
134c
134b
73a
155
147a
147d
134a
162b
123a
121
37
35
78a
D1
126a
165a
104
147a
D1
126a
165a
162b
123a
121
37
35
78a
D1
126a
126a
Tórshavnar Kommuna
Býarskipanardeildin
Heiti
Endurskoðan av byggisamtyktini fyri Nólsoy
Undirheiti
Eftir broyting
Mát
1:4.000
Dagur
29.01.2024
Journal
22/04934
Tekna
RVH