

SERSTÓK BYGGISAMTYKT FYRI ØKIÐ MILLUM ÁARVEGIN, HÚSABRÚGV og BRINGSNAGØTU

SB_Tórshavn_Áarvegur_1972_5_2024

Við heimild í lögtingslög um býarskipanir og byggisamtyktir frá 21. maí 1954, verða skipaðar hesar reglur fyrir tað øki í Tórshavnar kommunu, ið nevnt er í 1. grein.

§1. ØKI SAMTYKTARINNAR

Stk. 1. Økið, ið serstaka byggisamtyktin er galdandi fyrir, er avmarkað sum sýnt er á viðfesta skjali 1, matr. nr. 69b, 70, 71, 72a, 72c, 73, 74, 75, 76, 77a, 78, 79, 80, 81, 82a, 82b 82c, 83, 85, 87, 89a, 89b, 90 og litra y, z, æ og ø, og partar av litra x, alt í Tórshavnar kommunu, og allar jarðarlutir, sum eftir góðkenning av hesi byggisamtykt verða frábýttir nevndu ogn.

§2. ENDAMÁL OG HEIMILD

Stk. 1. Endamálið við hesi serstóku byggisamtyktini er at skipa bústaða- og miðstaðabygging í økinum, samsvarandi skjali 1 og 2.

Stk. 2. Økið liggar í 1. grundumráði, sum sambært almennu byggisamtyktini er ætlað blandaðari bústaða- og miðstaðarbygging.

Stk. 3. Sambært kap. II, § 1, stk. 2 í almennu byggisamtyktini fyrir Tórshavnar kommunu er ásett fyrir 1. grundumráði, at í serstakari byggisamtykt kann, fyrir eitt natúrligt avmarkað øki, víkjast frá ásetingum um byggistig, nýtslustig og hædd.

Stk. 4. Fyrir viðurskifti, sum ikki eru reguleraði í hesi serstóku byggisamtyktini, eru ásetingarnar í almennu byggisamtyktini fyrir Tórshavnar kommunu galdandi.

§3. NÝTSLA ØKISINS OG ÁSETINGAR Í ØKJUNUM

Stk. 1. Økið verður lagt til handilsbúðir, skrivstovur, fyrisiting, heilsubótahøli og tímum. Tvær ella tríggjar av teimum ovastu húsahæddunum í eini möguligari samlaðari nýbygging kunnu, eftir nærrri góðkenning býráðsins, verða innrættaðar til íbúðir.

Ognirnar matr. nr. 70, 80, 85, 89b og 90 kunnu eftir nærrri góðkenning býráðsins, allar sum tær eru ella lutvís, verða nýttar til bústaðir.

Matr. nr. 89a, verður kannað til hotel.

Á økinum kann ikki verða framt nakað slag av virki, sum við roki, royki, deymi, gangi, ristingum ella við útsjónd kann vera teimum, ið uttanum búgvu, til ampa.

Stk. 2. Við umbyggingum innan økið sýnt í skjali 2, má byggistigið á ongari ogn verða stórra. Innan økið kann bert verða umbygt og bygt afturat eftir heildarbyggiskipanum, ið eru góðkendar av býráðnum.

Stk. 3. Mest loyvdu hæddir eru sum sýndar á skjali 1.

§4. PARKERING OG VEGIR

Stk. 1. Parkering kann skipast á økinum, ið er lagt av til parkering, sí skjal 2.

Stk. 2. Vegir og parkering skulu annars gerast sambært ásetingum í almennu byggisamtyktini fyri Tórshavnar kommunu og Bygningskunngerðini 2017.

§5. ÚTSJÓND HÚSANNA

Stk. 1. Øll bygging í økinum, sum serstaka byggisamtyktin fevnir um, skal gerast í samráð við byggifulltrúan.

Stk. 2. Til húsasíður, skjøldrar og tekjur skulu ikki nýtast litir og tilfar, ið eftir meting býráðsins kunnu lýta økið.

Stk. 3. Dámurin í økinum skal varðveitast í trá við dámin á útvaldum bygningum í økinum, sí skjali 3.

Stk. 4. Kommunan skilar sær rætt til at seta krøv til útsjónad av bygningum í sambandi við út- og umbygging ella nýbygging.


§6. BYGGINMYNDUGLEIKI OG ÁTALURÆTTUR

Stk. 1. Byggimyndugleiki og átalurættur eru sambært hesi byggisamtykt hjá Tórshavnar býráð einsamøllum.

§7. UNDANTAKSLOYVI FRÁ BYGGISAMTYKTINI OG BROYTINGAR Í HENNI

Stk. 1. Smávegis frávik frá reglunum í hesi byggisamtykt kann býráðið geva loyvi til, um so er, at dámur á økinum, sum byggisamtyktin roynir at skapa ella varðveita, ikki verður broyttur av teirri orsök,


Stk. 2. Broytingar í byggisamtyktini kunnu verða gjørðar eftir samtykt býráðsins og góðkenning landsstýrisins eftir reglum um samtykt og góðkenning av nýggjum byggisamtyktum.

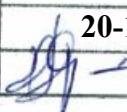UMHVØRVISMÁLARÁÐIÐ	
Mál nr.:	24/22394
Ætlunaraskriv:	
Góðkent:	20-11-2024
Váttað:	

Hæddaravmarkingar

Býgging millum Húsabrégv og Bringsnagótu

Hæddaravmarkingar eru í lutfalli til miðlinju á bygningsframsíðu

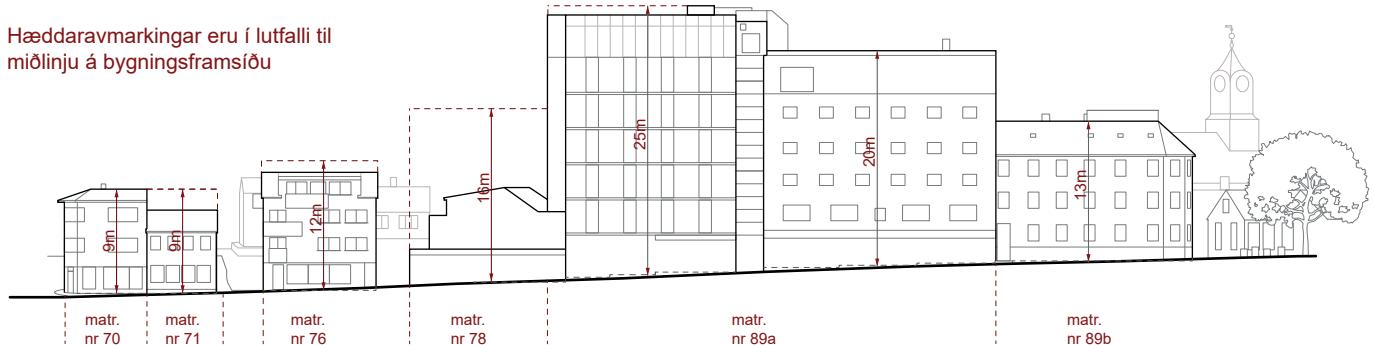

Serstök byggisamtykt nr. 5 Árvegur millum Húsabrégv og Bringsnagótu



TÓRSHAVNAR KOMMUNA
Býarskipanardeildin

Dagfesting:
Dagf. 15.02.2024


Myndevni:
Longdarskurður Hæddaravmarkingar

Mátilufall
1:700 / A4

Skjal nr:
01

Teknað:
JL

Góökent:
BW

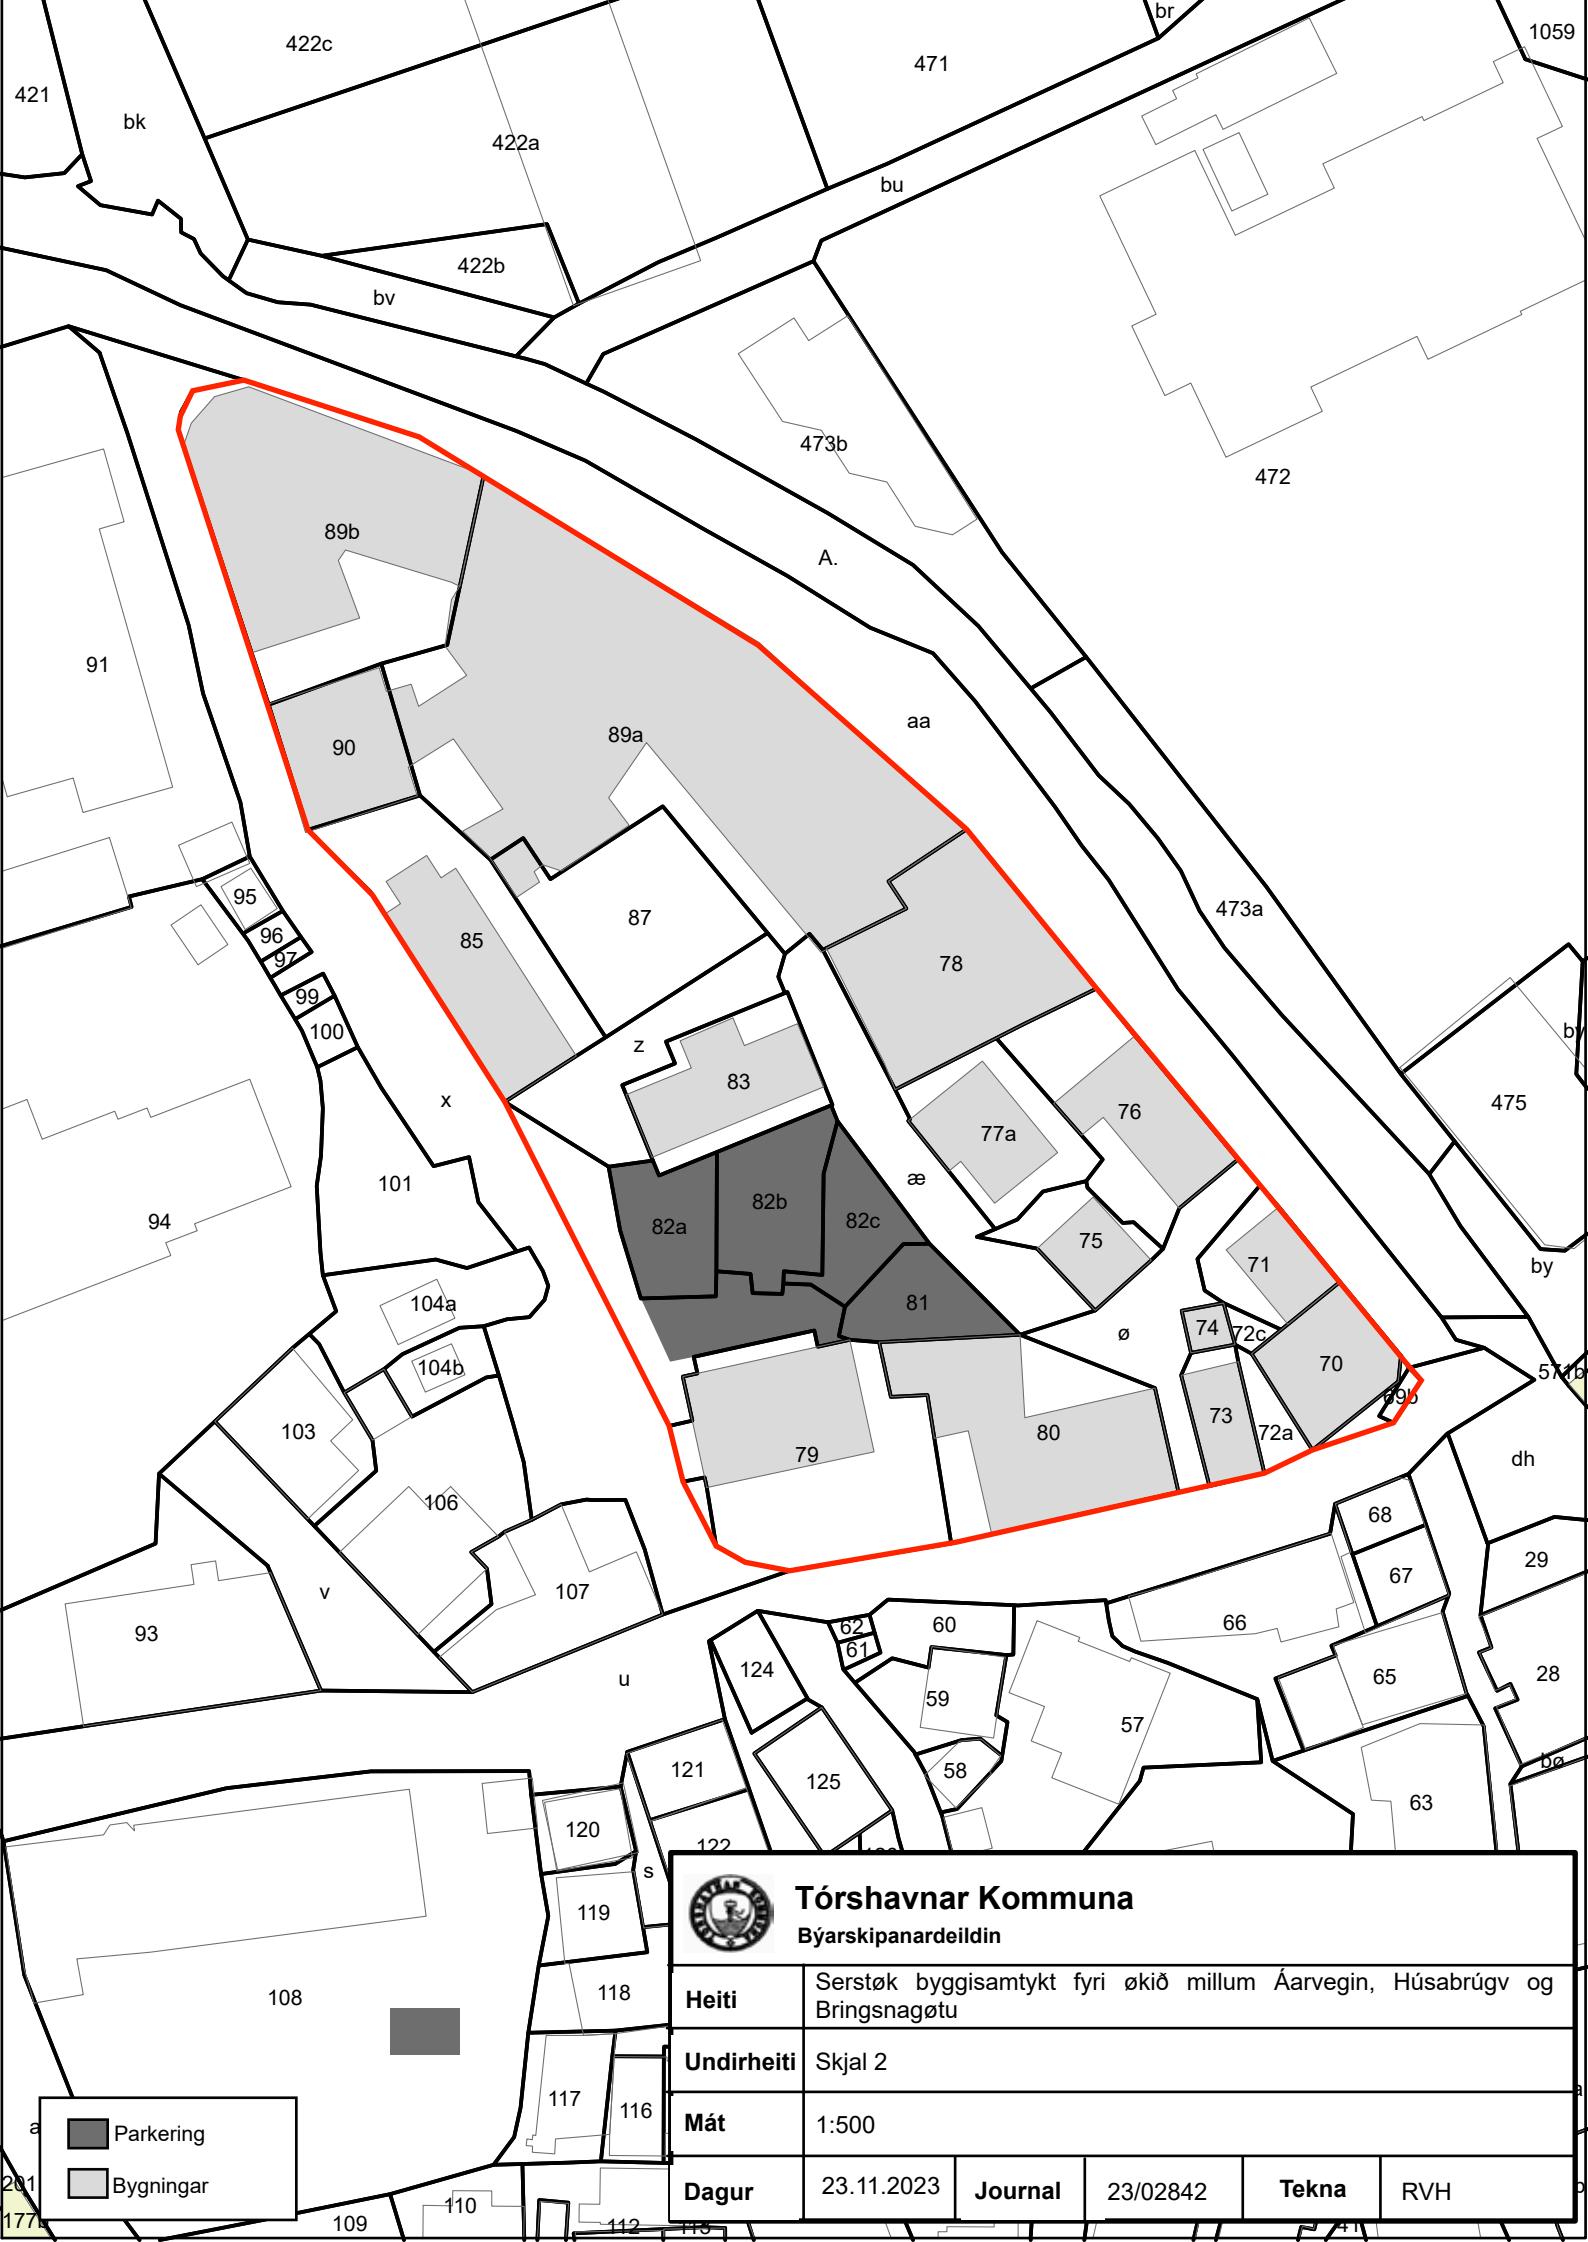

Tórshavnar Kommuna

Býarskipanardeildin

Reitir	Serstök byggisamtykt fyrir ökið millum Áarvegin, Húsabrétt og Bringsnagötu
Höndirheiti	Skjal 2
Átritt	1:500
Tímagur	23.11.2023
	Journal
	23/02842
	Tekna
	RVH



	Tórshavnar Kommuna Býarskipanardeildin
Heiti	Serstök byggisamtykt fyrir ökið millum Áarvegi, Húsabrégv og Brigsnagøtu
Undirheiti	3
Mát	
Dagur	24.11.2023
Journal	23/02842
Tekna	