

# VÁGSBOTNUR

- EITT FØROYSKT MIKROKOSMOS -

71421



## Uppskot ið byggir á undanfarnu kappingar

Hjálagda uppskot er ein víðari menning av hugsanunum í vinnandi uppskotinum í arkitektakapping um miðbýin í 2014. Arbeit hevur verið víðari við teimum amboðum og tonkum sum tað uppskotið legði upp til.

Yvirskipað eru tankarnir visión, strategi og konsept tikan við í tilgongdina av hesum uppskoti, sí tilfar til høgru.

Umframt tilfari á síðuni til høgru eru amboðini, ið eru lýst á næstu síðu nýtt. Hesi amboð leggja upp til í 4 stigum at menna býarrúmini. Tey eru lýst á komandi síðum og umfata 1) at taka forðingar burtur, 2) at lata bygningarnar upp móti gøtuni, 3) at leggja nýggjar og útvendar funktiónur inn, 4) at styrkja sambandi tvørturum býarrúmini.

## Tilfar úr vinnandi uppskoti í arkitektakapping 2014.




### visión tann margfaldí og samansettí býurin

Vit byggja ta nýggju heildarætlanina fyri Tórshavnar miðbý á visjónina um tann margfalda og samansettu býin. Taka stöði í núverandi og heilt serligu samansetingini og strukturinum og teimum mongu menningarmöguleikunum, sum eru.

Framtíðarinnar miðbýur skal vera fyri oll, oll í Foroyum, bæði sosialt og í aldri. Tað er býurin, har fólk búgvá, arbeiða, fara til handils og undirhald, íðka ítrótt ella bara njóta fríloturnar.

Okkara visjón fyri Tórshavn i framtíðini og tað, vit halda kann gerast nakað heilt serligt er, at allir hesir ymiskleikarnir kunnu gagna hvor ðorum og ávirka hvønn annan. Í framtíðini skal fokus verða á at ymiskleikar í ymisku lögnum sum saman skapa eina synergieffekt, so 2+2 verður nýgv meir enn 4, og menningin fer fram i sínamillum samanspæli.

Í framtíðini fara stórir bygningar og smáir at standa saman, gamlir og nýggir, handil og mentan, bústaðir og vinna, arbeiði og frítíð. Stór og aktiv býarrúm eins og smærri og róligari, og vit fáa ein bý, har allir føroyingar hittast uttan mun til aldur ella sosialt tilknýti.

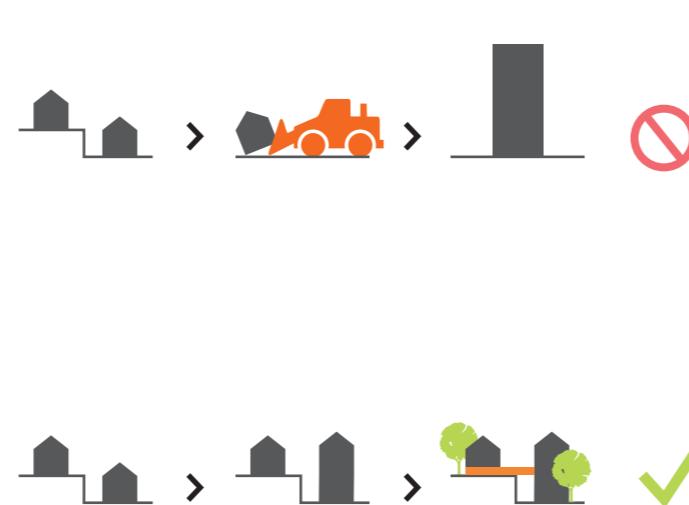


### strategi evolutión heldur enn revolución

Vit halda, at framtíðar miðbýur gerst best við at hugsa framvökstur heldur enn kollveltandi broytingar. Vit halda, at vit heldur eiga at byggja á núverandi styrki og menningsarmöguleikar heldur enn at byrja av nýggjum ella broyta býarstrukturin radikalt.

Við strategiini evolutión heldur enn revolución síggja vit býarmenningina sum eina gongd, sum allatíðina fer fram meir og minni og á ymiskum stigum. Politisk og figgjarlig viðurskifti broystast stöðugt og við eini býarmenning, íð gongur yvir eini 10-20 ár, er tørvur á eini haldgóðari, men eisini smidligari menningarstrategi.

Tað sum eyðkennir evolutión er, at hon fer fram bæði í smáum stigum og av og á í stórum lopum. Vit halda henda leið er tann rætta at ganga. Tí arbeiða vit við tí, vit kalla masterplanlegging og miniplanlegging. Stór, langtíðar projekt (masterplanlegging) sum til dømis eitt nýtt mentanarhús við Skálatroð, og smá tiltök (miniplanlegging) t.d. fleiri beinkir í býnum, ella tiltök. Bæði master – og miniplanlegging eru týdningarmikil amboð, tá talan er um at menna Havnina.

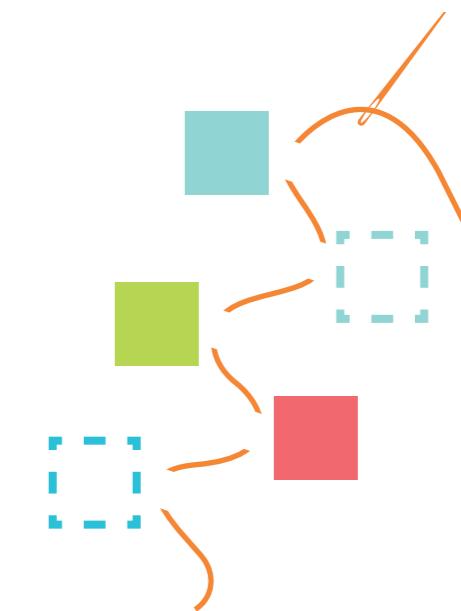


### konsept stitching landscape

Havnin hevur í dag nýgv av tí, sum skal til fyri at skapa nakað serstakt. Nýtt kann leggjast afturat, men tað er av stórum týdningi at fáa knýtt tað sum er meira saman. Við konseptinum Stitching Landscape skulu teir nýgvu möguleikarnir, íð Havnin hevur, nú seymast ella knýtast saman til eitt samlað og vælvirkandi býarlandsdag.

Í verkætlani eru nýgv ítokilig tiltök og hugskot, sum kunnu setast í verk alt fyri eitt, og fleiri meira yvirskipaðar visjónir fyri eini skipaðari menning, sum røkkur langt inn í framtíðina. Vit fara her at vísa á fýra ítokilig amboð, íð ganga sum ein reyður tráður gjøgnum alla verkætlana frá stórum til tað smáa. Harnæst ein yvirskipað visjónsætlan, sum hevur til endamáls greitt at vísa fysiska og funktionella strukturin, sum ymisk tiltök í ætlani arbeiða fram ímóti at skapa í miðbýnum í framtíðini. Síðan gjøgnumganga vit einstóku býarokini.

Verkætlani flytir seg sostatt ímillum tey bæði stigini master- og miniplanlegging, millum visjónir fyri at menna eitt øki og ítokilig tiltök á staðnum. Bæði hava stóran týdning fyri at fáa gongd í menningina her og nú og fyri at tryggja hana nýgv áfram.


Tilfar úr vinnandi uppskoti í arkitektakapping 2014.

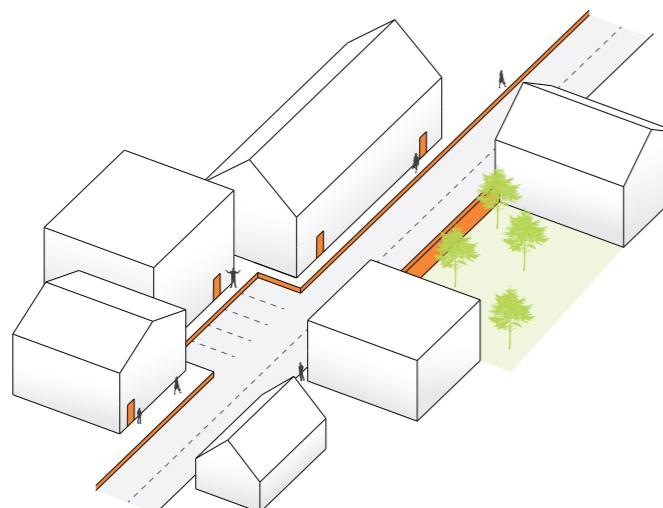

#### MIÐBÝURIN Í DAG

Nögvar av funktionunum í miðbýnum eru í dag afturlatnar og hava ikki serligt tilknýti til býarrúm. Mörk og forðingar sum t.d. høgir garðar um tey grónu rúmini eins og ferðsla um vegastrekki skilja øki sundur.


Bilurin er ráðandi í nögvum av býarrúmunum, har fólk til gongu mugu ganga fram við jaðaranum og á smølum gongubreytum. Býarrúmini eru innrættað til gjøgnumgongd heldur enn at geva rúmd fyrir steðgi ella aktiviteti. Í mongum fórum eru býarrúmini ikki lagað til harða veðurlagið.

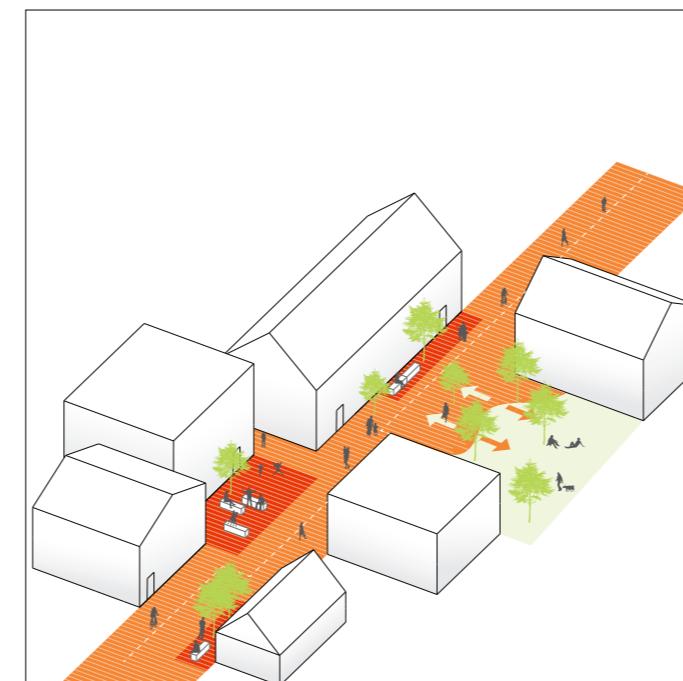

#### A - TAKIÐ FORÐINGAR BURTUR - UPPIÐFESTIÐ RÚMIÐ ÍMILLUM

Verandi forðingar eiga at takast burtur og býarrúmið verður samlað. Samlaða víddin spennir frá veggi til vegg, so til ber at flyta seg allar vegir.


Rúmið ímillum verður uppræfest við at innföra fleiri flexoki í góturúminum til ein steðg, hvíld, aktivitet, planting v.m. Flexoki verða staðsett eftir sólarviðurskiftum og lívd, tey stýra samstundis möguleikarnar at hava funktionir úti í býarrúminum t.d. betri umstöður at hava vørur uttandura, servera úti o.t.

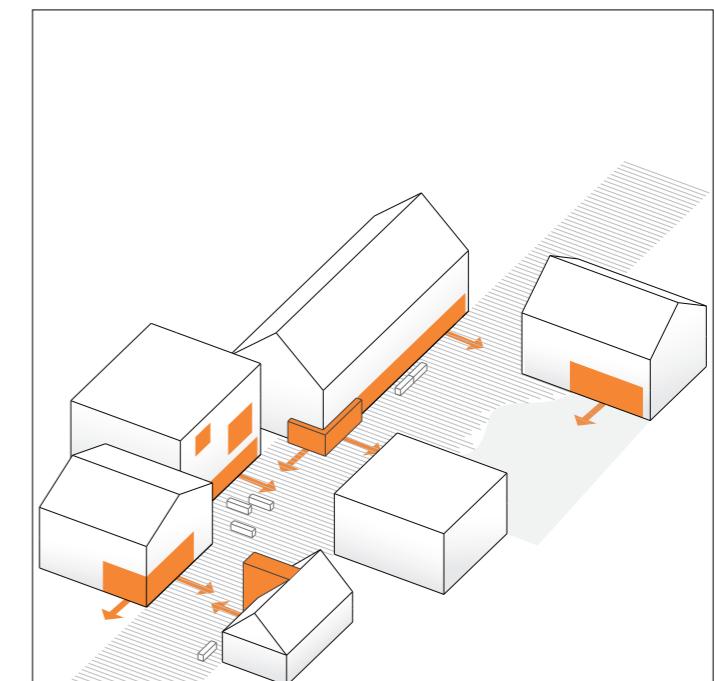

#### B - LATIÐ UPP

Verandi funktionir verða latnar upp og gjördar til part av býarrúminum. Hetta kann gerast við at flyta almennar funktionir í stovuhædd, lata fasaduna upp við stórra glaspartíi og styrkja möguleikarnar at hava funktionir úti í býarrúminum t.d. betri umstöður at hava vørur uttandura, servera úti o.t.

Smærri upplýsingar og bygging omaná eins og yvirdekkingar kunnu leggja nýggjar dimensjónir afturat almenna rúminum og gera sítt til at lata funktionir upp serliga í sambandi við býarøki og flexoki.

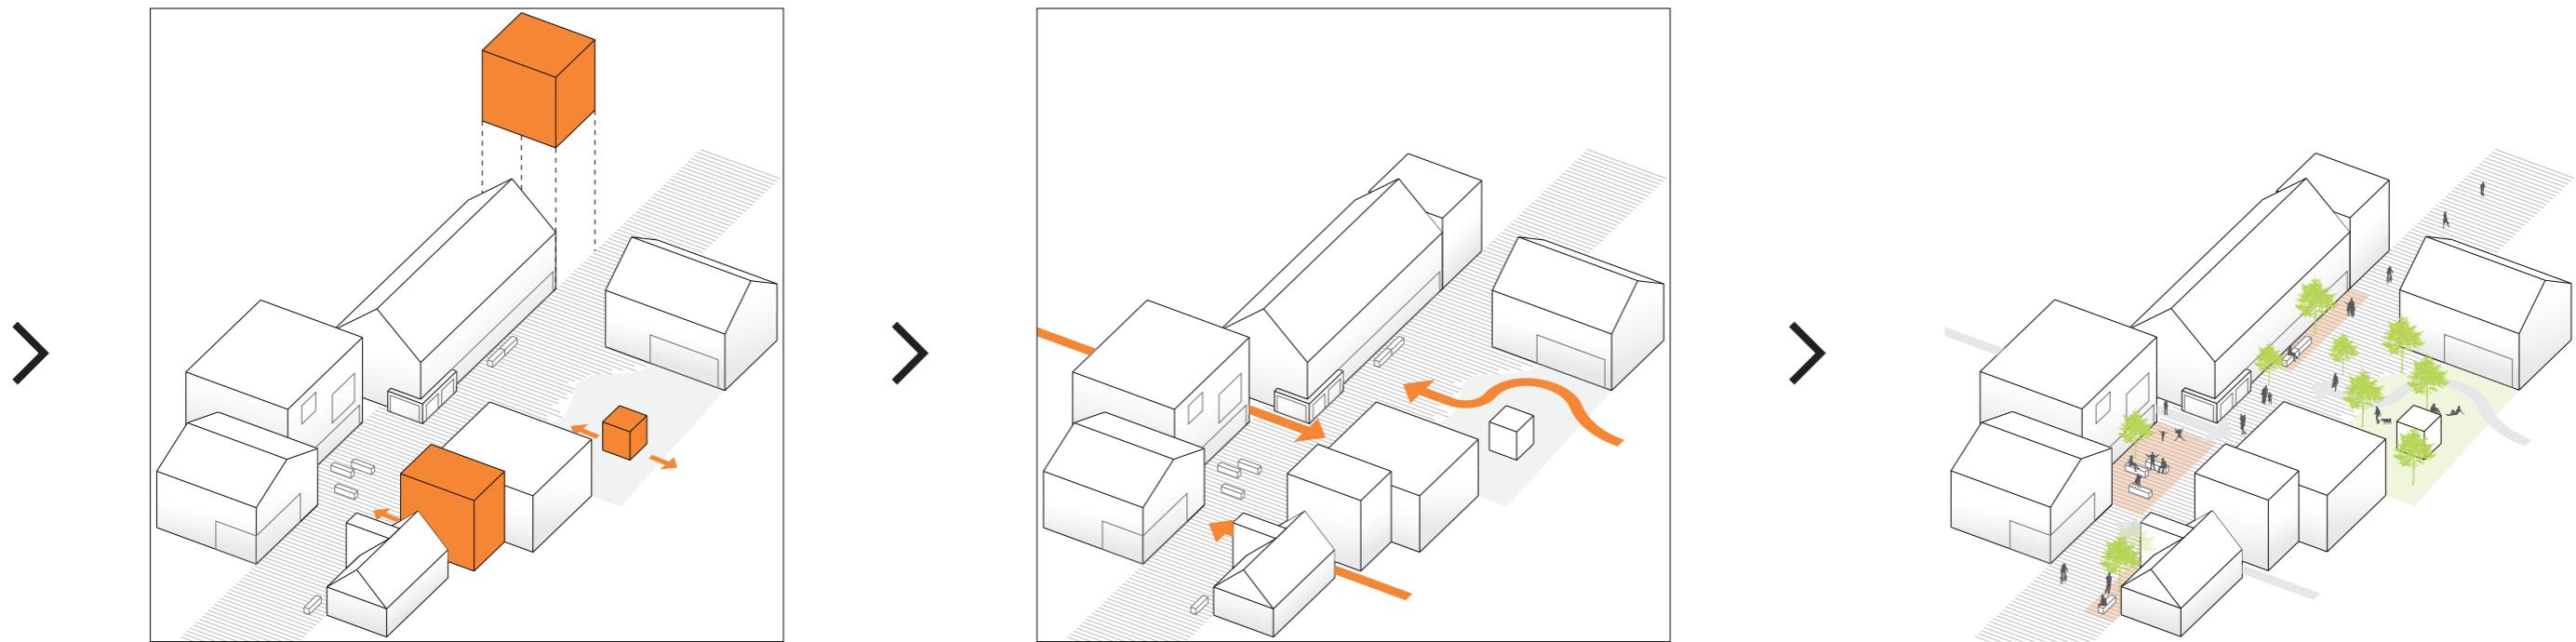

Umráðið verður gjort tættari við nýggjum og útvendum funktíónum. Í summuum økjum kann betrast við meira av sama slag (t.d. víðka handil í einum handilsøki fyrir at styrkja funktíónina og skapa synergieffekt)

Í øðrum økjum ráða vit til at fáa nýggjar og øðrvísi funktíónir og har við draga nýggjar brúkarabólkar til. Við at økja talið av funktíónum økist talið av sambondum í býnum, og möguleikin fyrir samanspæli veksur.

Sambondini millum ymisku økini í býnum verða styrkt, tey skapa soleiðis øðrvísi mynstur millum økini, har tað ber til.


1001 vegur gjögnum býin mennast framhaldandi og nýggj ferðamynstur verða til. Málið er at taka burtur blindgötur og forðingar, so at ymiskar loop-rørslur koma ymsastaðni í býnum. Sum vitjandi í miðbýnum skulu kunna ferðast frítt ímillum tær mongu upplivingarnar í býnum.

rslitið av at arbeiða við teimum 4 amboðunum er ein býur, sum er tvinnadur saman, so íbúgvarnir kunnu hittast, og funktíónirnar umskarast og spæla saman.

Vit fáa ein bý við nógum ymiskum býarrúmum og bygningum, har rúmið ella túnið ímillum er samlandi og ríkað við upplivingum heldur enn at skilja sundur.

## Vágsbotnur - eitt føroyskt mikrokosmos

Vágsbotnur er seinastu árini vorðin karmur um alskyns tiltøk, ið á ymiskan hátt umboða føroyska mentan og gerandisdagin. Sum eitt føroyskt mikrokosmos við smáum brellbitum av okkara mentan reu tiltøk sum Slaktið, Ein dagur á Gynnuni, Mentanarnáttin, jólabýurin ella ein heilt vanligur gerandisdagur í oktober, dømi um tað fjølbroytni, Vágsbotnur í dag er karmur um. Uppskotið leggur upp til, við heilt einklum átøkum, at skapa enn betri rammur um tey tiltøk, ið eru í Vágsbotni. Hetta skal gerast við smáum og einklum broytingum og innbúgví, ið støðugt kann tillaga seg til skiftandi virksemi á Torginum.

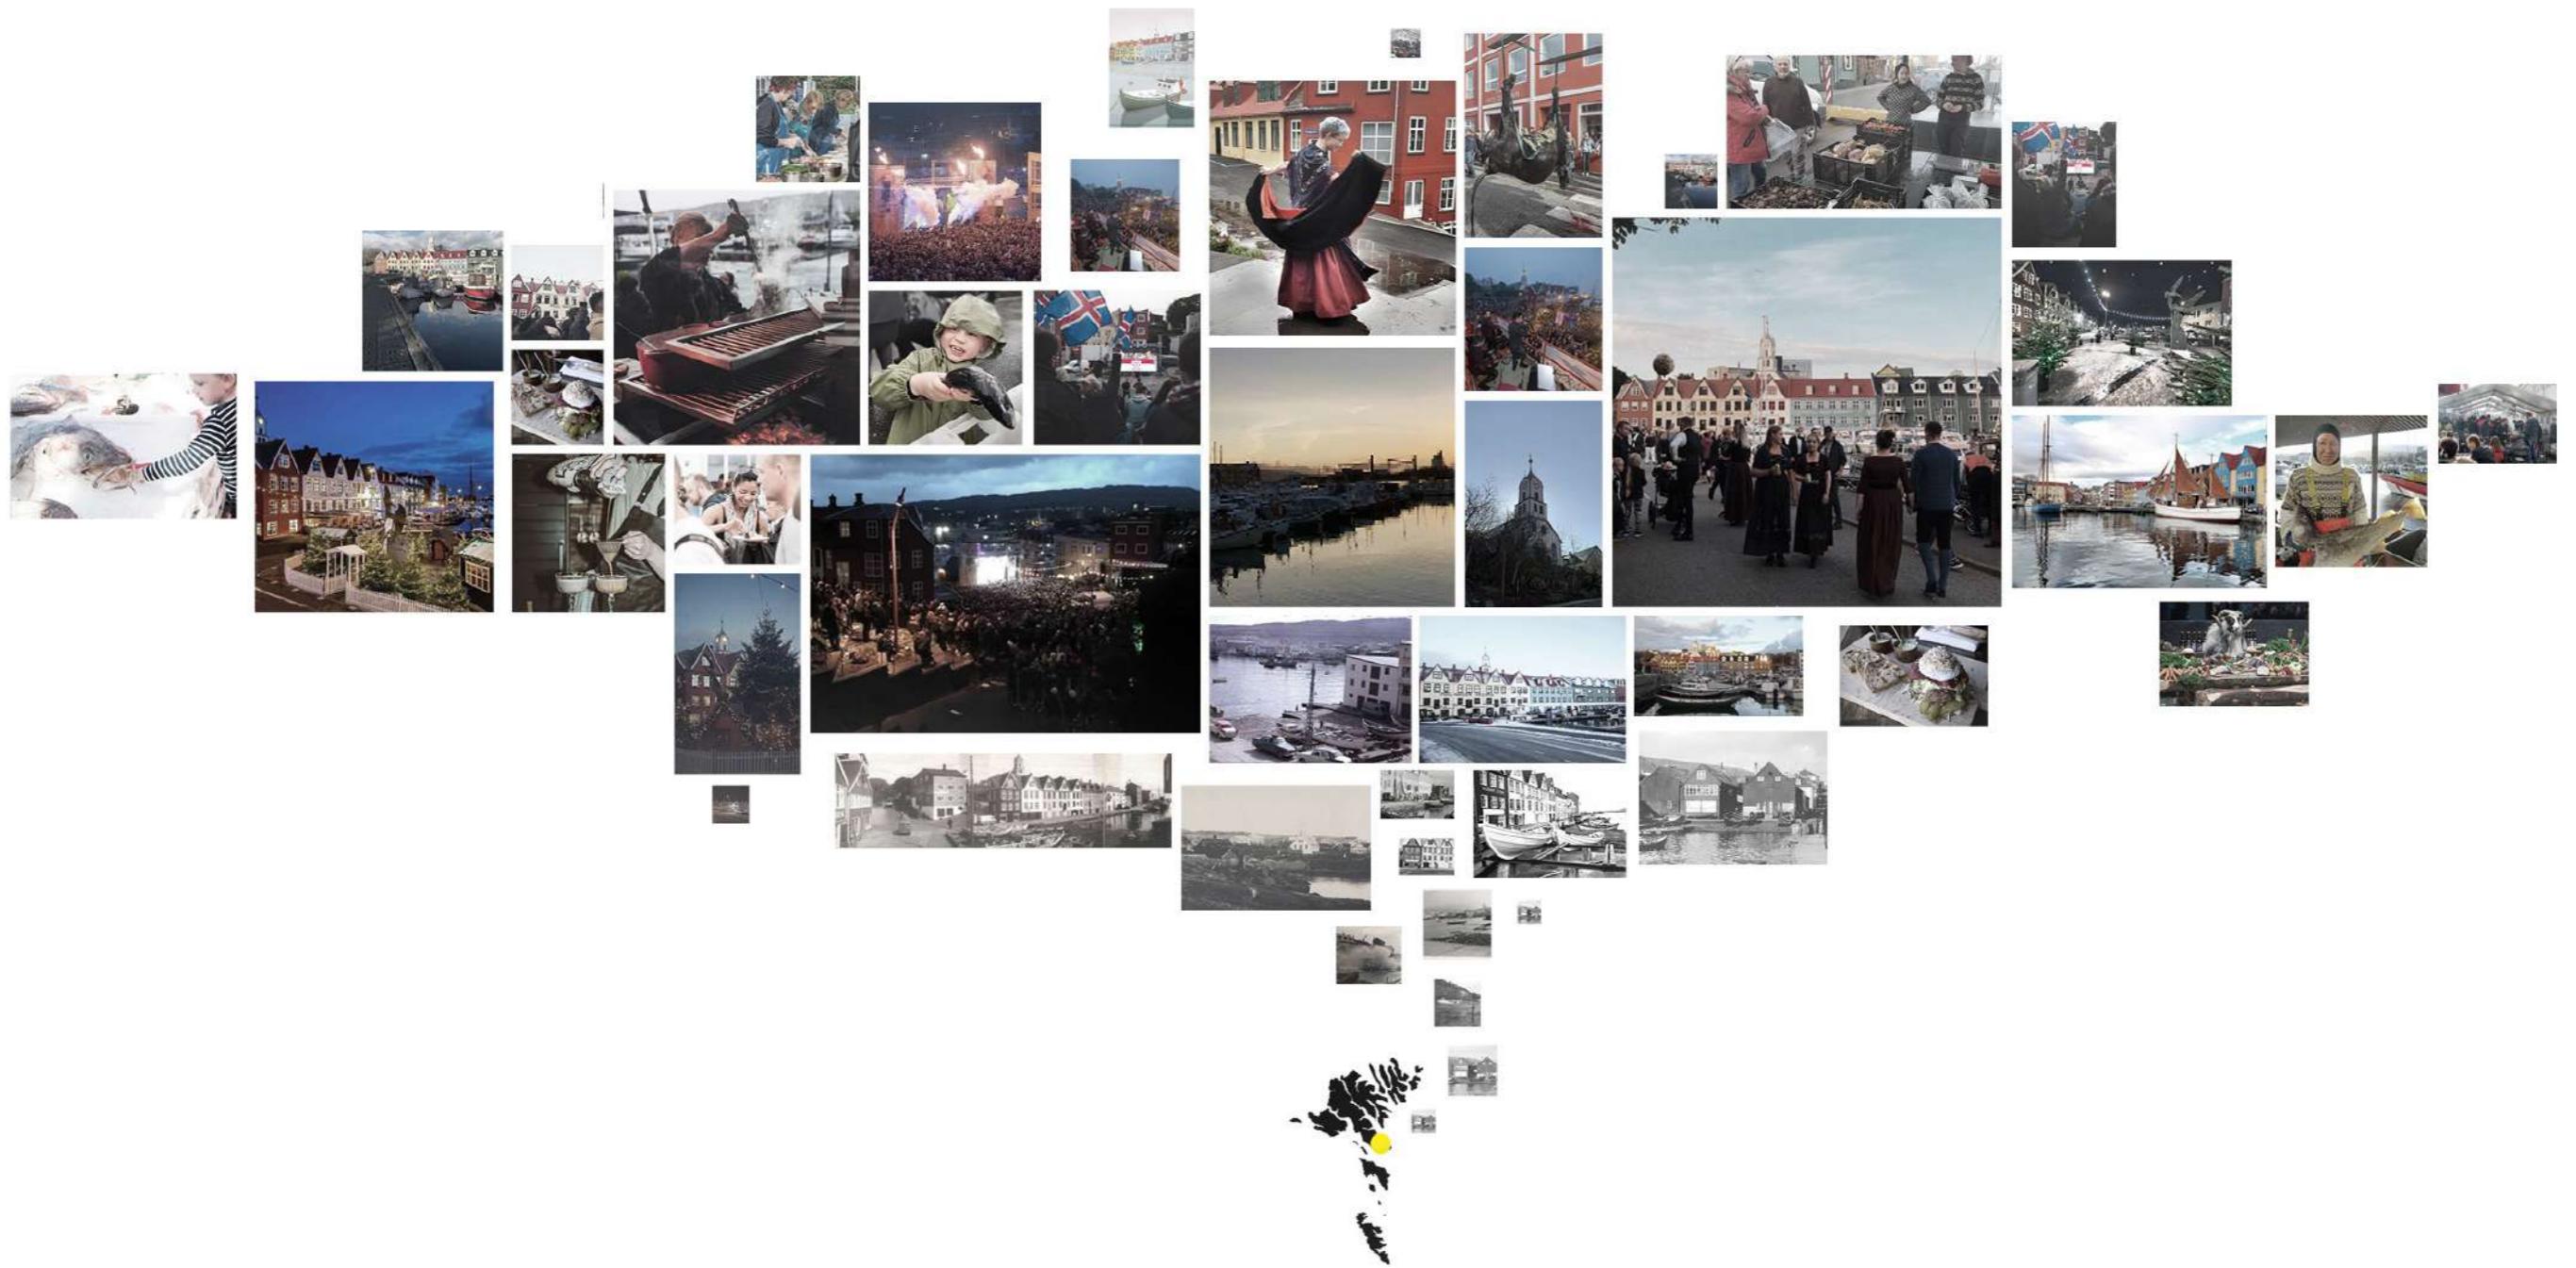







**Tilgongd**

# Konsept | 3 stig, ið skapa eitt liðiligt og livandi torg

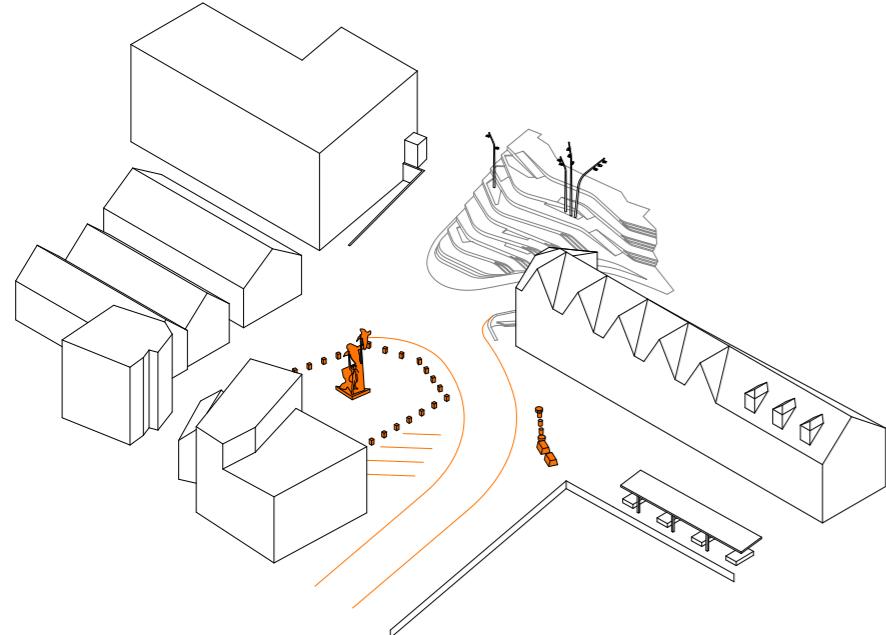


## 1 | FORÐINGAR TAKAST BURTUR

Ymiskar forðingar s.s. vegbani, gongubreyt, stabbar, standmynd og aðrar forðingar skulu takast burtur fyrir at skapa rúm fyrir eini meira liðiligari innrætting av torginum í Vágbotni.

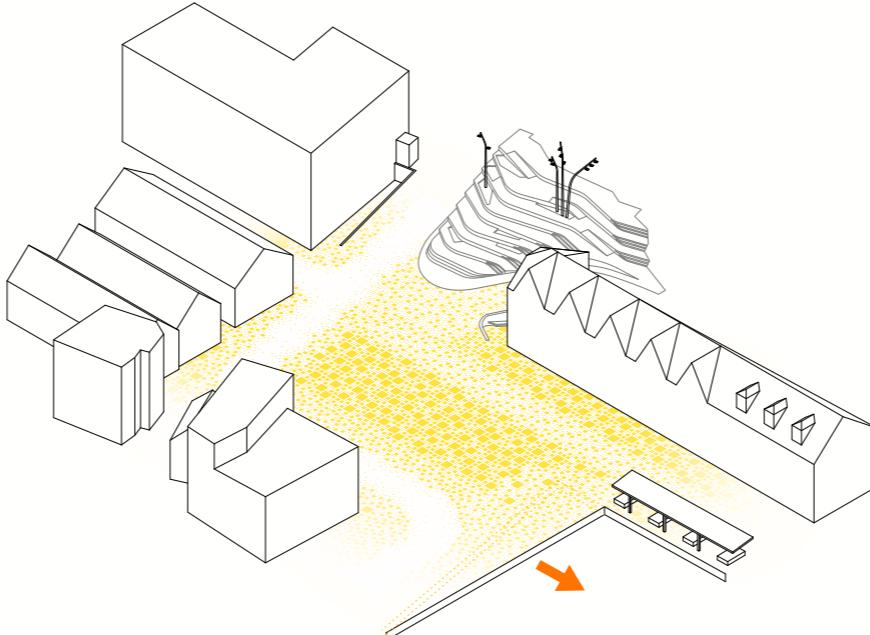

## 2 | BELEGNINGUR FRÁ HÚSAVEGG TIL HÚSAVEGG

Fleiri ymisk slög av belegningi eru í økinum í dag. Í framtíðini skal ein belegningur strekkja seg frá húsavegg til húsvegg. Hetta skapar ein samanhang á torginum og javnsetur bleyta og harða ferðslu (shared space). Smá frábrigdum í stødd og liti á flísunum eru eisini við til at eyðkenna smærru økini á torginum sum uppihaldsøki ella rørslu-øki.

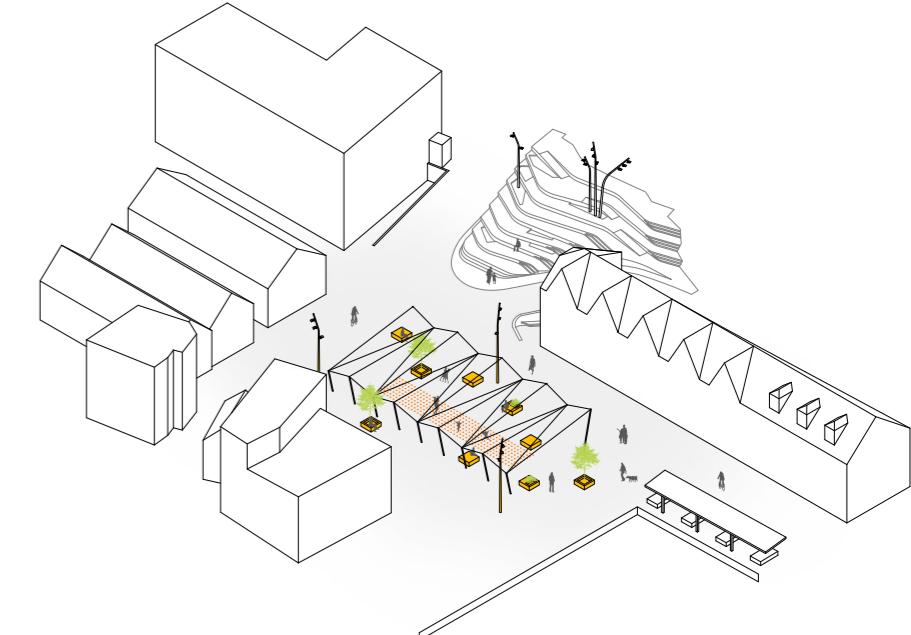

## 3 | INNRÆTTING VIÐ BROYTILIGUM INNBÚGVI

Torgið verður skipað sum eitt opið torg utan forðingar, ið kann hýsa alskyns tiltökum. Lagt verður upp til at skipað torgið við broytligum innbúgvi, tað er eitt hálv tak/telt, flytiligir plintar og eitt gosvatn-øki. Broytliga innbúgvi verður síðan broytt og tillaga til ymisku tiltökini alt eftir slag og stødd á tiltakinum og nær á árinum tiltaki er.

# Broytiligt innbúgv | hálvtak / telt + plintar + gosvatn




## HÁLVTAK / TELT

Torgið verður innrættað við 3 slögum av broytiligum innbúvgi: hálvtak/telt, plintar og gosvatn. Hálvtaki verður fest á Corten-stál-mastrar, ið kunnu snarast upp og niður eftir tørvi. Støddin á hálvtakinum/teltinum kann varierast eftir tørvi, og kann, tá tað ikki er í nýtslu, goymast í plintunum.



## FLYTILIGIR PLINTAR


Torgið verður innrættað við 3 slögum og plintum úr føroyskum gróti: ein uppihalds- og söluplintur, ið ikki er gjørdur til plantur. Hini sniðini eru bæði gjørt til heilt ella partvist at innihalda smærri trø og plantur. Allir plintarnir eru gjørdir soleiðis, at teir kunnu flytast runt á torginum eftir tørvi. Hetta verður gjørt við plattalyftara, ið er innbygdur í plintin.

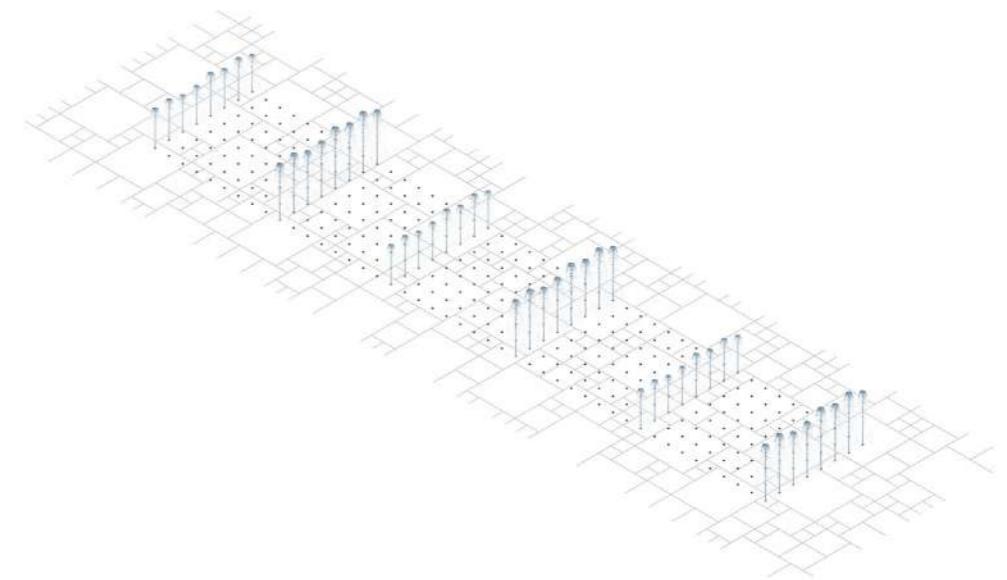

## GOSVATN

Innbygt í flísarnar miðskeiðis á torginum, eru dysur til gosvatn. Ókið við dýsum er 3 x 20m til viddar. Gosvatni kann variera í stødd og styrki og tillagast til tiltökini á torginum annars. Dysurnar eru senkaðar niður í belegningin og eru ikki til ampa fyri tiltökini á torginum.

# Tilvísingar

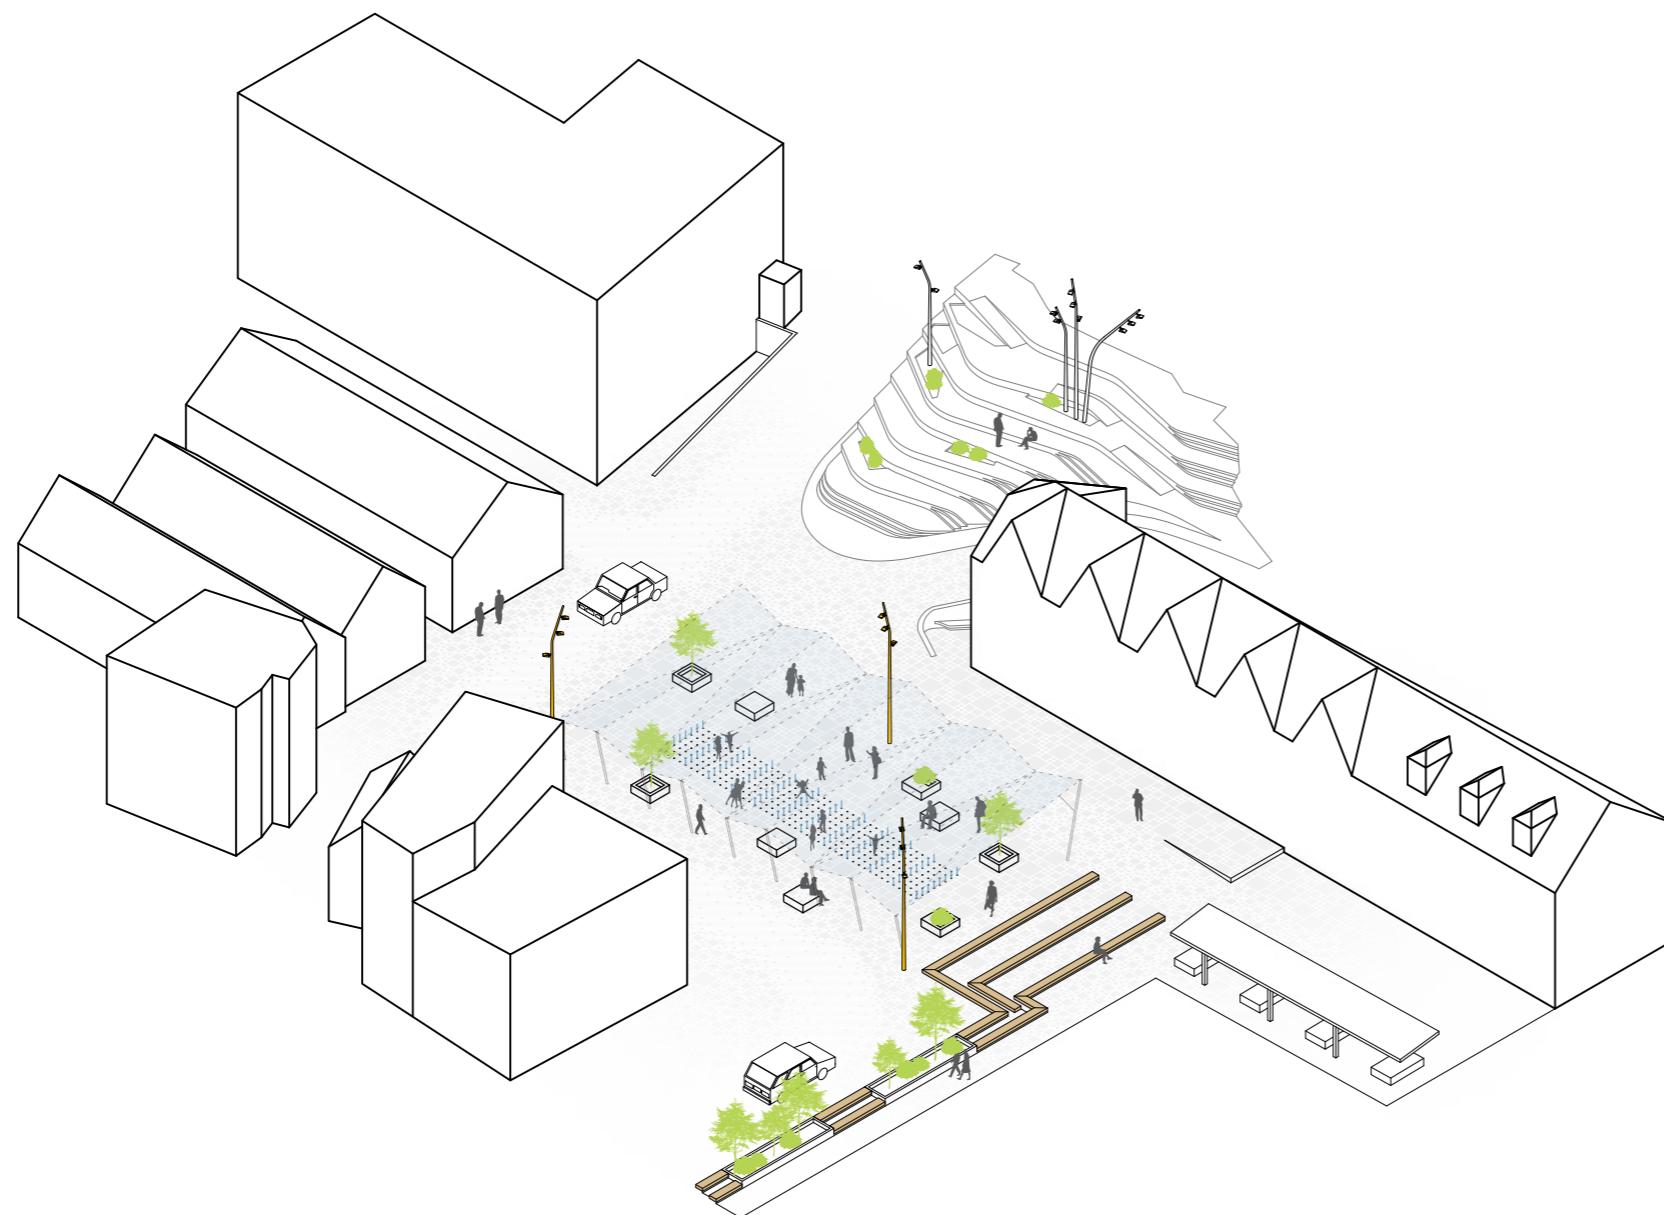

RÚMLIG MYND AV TORGÍ



## OPIÐ, BROYTILIGT OG GRØNT TORG

Torgið í Vágsbotni verður skipað við so fáum "forðingum" sum möguligt. Hetta ger tað möguligt at innrætta og tillaga torgið til flest mögulig tiltök. Áherðsla er eisini lögð á skapa eitt grönari Vágsbotn við meira plantuvökstri.



## SEYRANDI FERÐSLA / SHARED SPACE

Torgið verður skipað so bilaferðsla framvegis kann vera á torginum, men við lágari ferð og vegurin verður skipaður sum partur av torginum ella sum Shared space. Lagt verður tó upp til, at tíðar ella árstíðaravmarkað bilaferðsluna frá Skálatrøð.




## ÚTISERVERING

Lagt verður upp til at skipa bila-ferðsluna soleiðis, at möguleikarnir at hava uttandura servering upp at húsaveggunum er góðir.




## GOSVATN

Gosvatn verður innbygd í flísabelegningin miðskeiðis á torginum. Gosvatni kann variera í stödd og styrki og kann eisini skipast so tað er samvirki við virksemi á torginum.

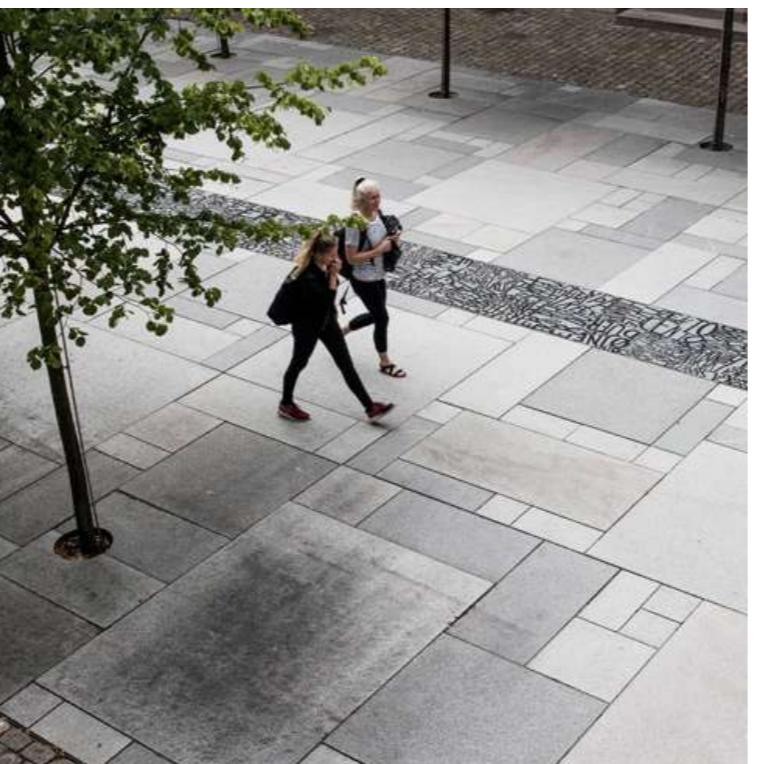

## FLÍSASTÖDD EFTIR NÝTSLU


Lagt verður upp til at legga flísa á alt torgið, frá húsavegg til húsvegg, soleiðis at ökið fær ein samlaðan dám. Flísarnir, ið eru úr granit, vera tó í ymiskum stöddum og litbrigdum, ið hongur saman við nýtslun/flowinum av ávísu ökinum. Størri rörsla/flow = smærri flísa.

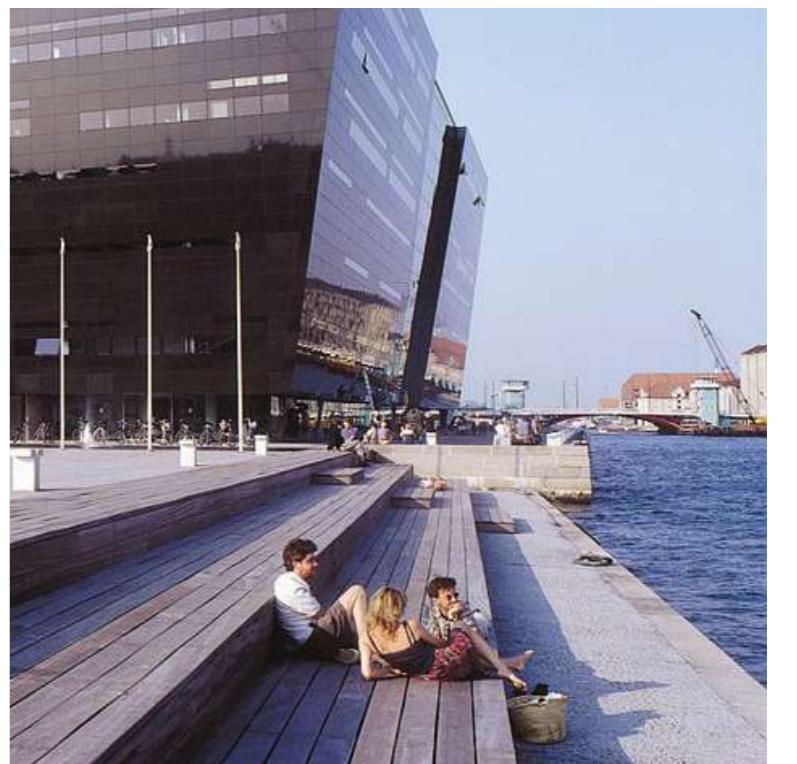

## UPPIHALD Á BRYGGJUBAKKANUM

Allur bryggjukanturin millum Vágsbotn og Skálatrøða verður nútímansgjördur við trappum og uppihaldökjum úr timbri. Eisini er lagt upp til at planta trö og runnar, ið skapa lívd fyrir uppihaldi.

# Tilvísingar

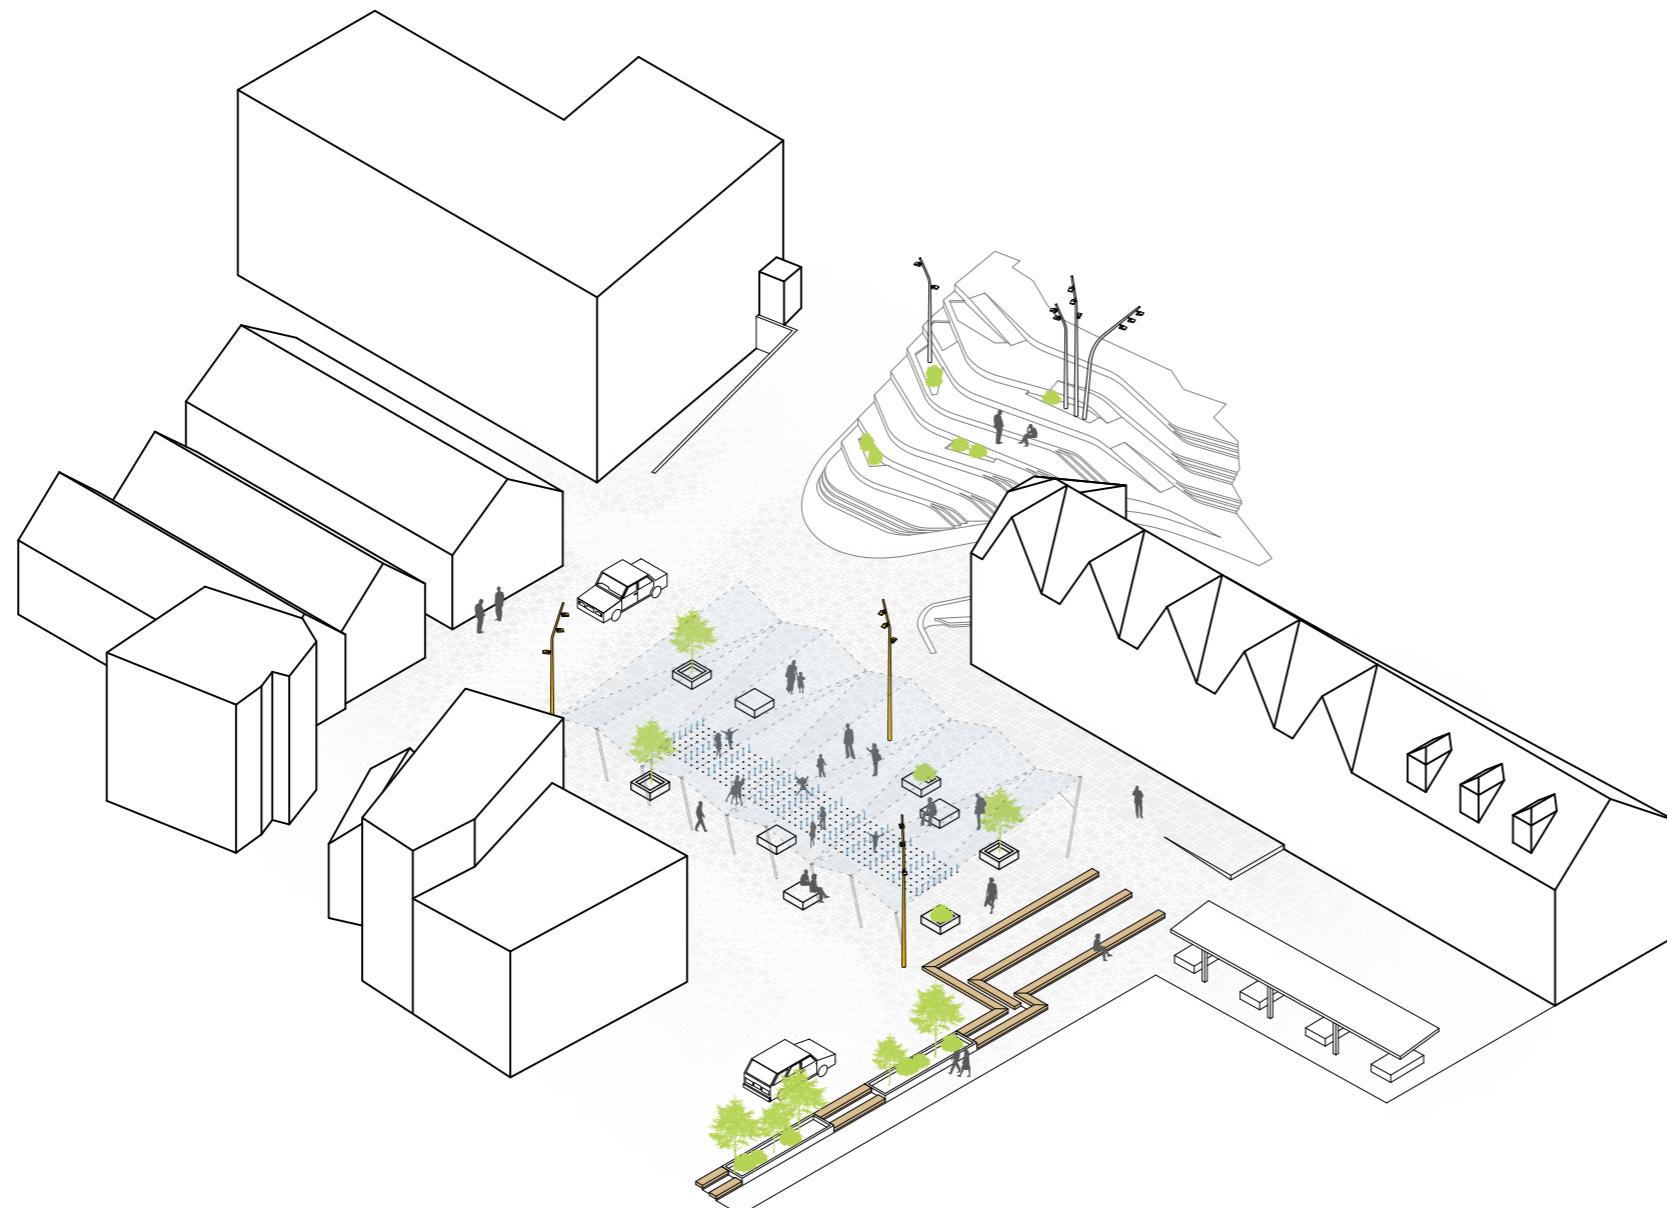

RÚMLIG MYND AV TORGİ



EIN GRØNARI VÁGSBOTNUR

Sum liður í at gera Vágsbotn til eitt enn betur stað til alskyns tiltök, skal torgið vera meira grønt og lívdin betrast. Hetta verður gjort í plintunum og fram við bryggjubakkanum. Planturnar skapa lívd fyri vestanættini í Vágsbotni eins og tær skapa samanheng millum Vágsbotn og Skálatrøð.



TRYGGJA MÓTI HØGARI FLÓÐ

Nýggja torgi verður uml. 20-30cm hægri enn verandi hædd. Hetta børir um umstóðurnar móti høgari flóð í framtíðini.



#### UPPIHALDSØKI UNDIR TAKI

Torgið verður skipað við 13 smærri mastrum, ið eru innbygdar í belegningin og staðsettar miðskeiðis á torginum. Mastrarnar eru brúkaravinlarigar og kunnu skjótt og lættliga snarast upp og niður eftir tørvi. Í mastrarnar verður festur ljósur og slitsterkur dúkur, hvørs snið referar til eyðkendu húsini í Vágbotni og maritimu söguna við seglum og slupum, ið einaferð virkaðu í Vágbotni.




#### DRÁTTURIN Í VÁGSBOTNI ENDURSKAPAST

Söguligi drátturin í Vágbotni verður endurskaptur og verður samstundis eisini til uppihaldsøki móti vagni.



#### LYKTAPELAR

Tríggir nýggir lyktaplar verða smb. uppskotinum settir á torginum í Vágbotni. Fyri at skapa samanheng við trappuna verður snið og tilfar eins og teir í trappuni.

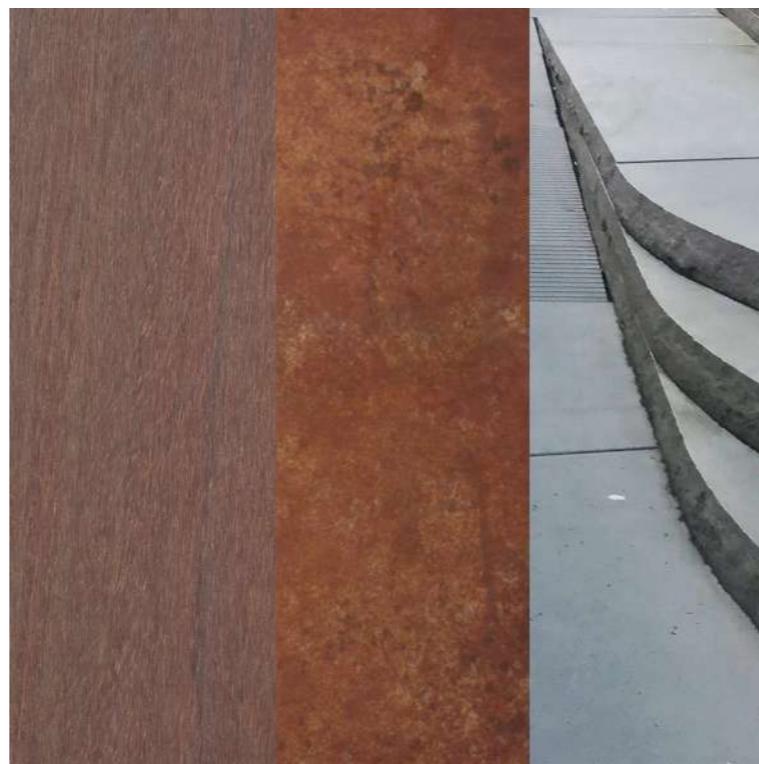

#### TILFAR: GRANIT, BASALT, TIMBUR, CORTEN

Tilfari, ið nýtt verður til torgið í Vágbotni er eitt framhald av tí tilfari, ið verður nýtt í ökinum í dag, t.e. Corten stál til lyktaplar, Azobe træ til bryggjukant, granit til flísar og fóroykskt basalt til plintar.




#### HÆDDARMUNUR VERÐUR TRAPPU OG UPIIHALD

Hæddarmunur millum torg og vágna verður loystur við trappum, ið líðandi móta undirlendinum.




#### LIST Í VÁGSBOTNI - NÓLSOYAR PÁLL FLYTAST

Lagt verður upp til at flyta standmyndina av Nólsoyar Páll til Skinnarsker har hon kann standa rúmsháttari og tættari sjónum. Í staðin verður grafisk list á takinum gjørd í samstarv við Edward Fuglø, listamann.

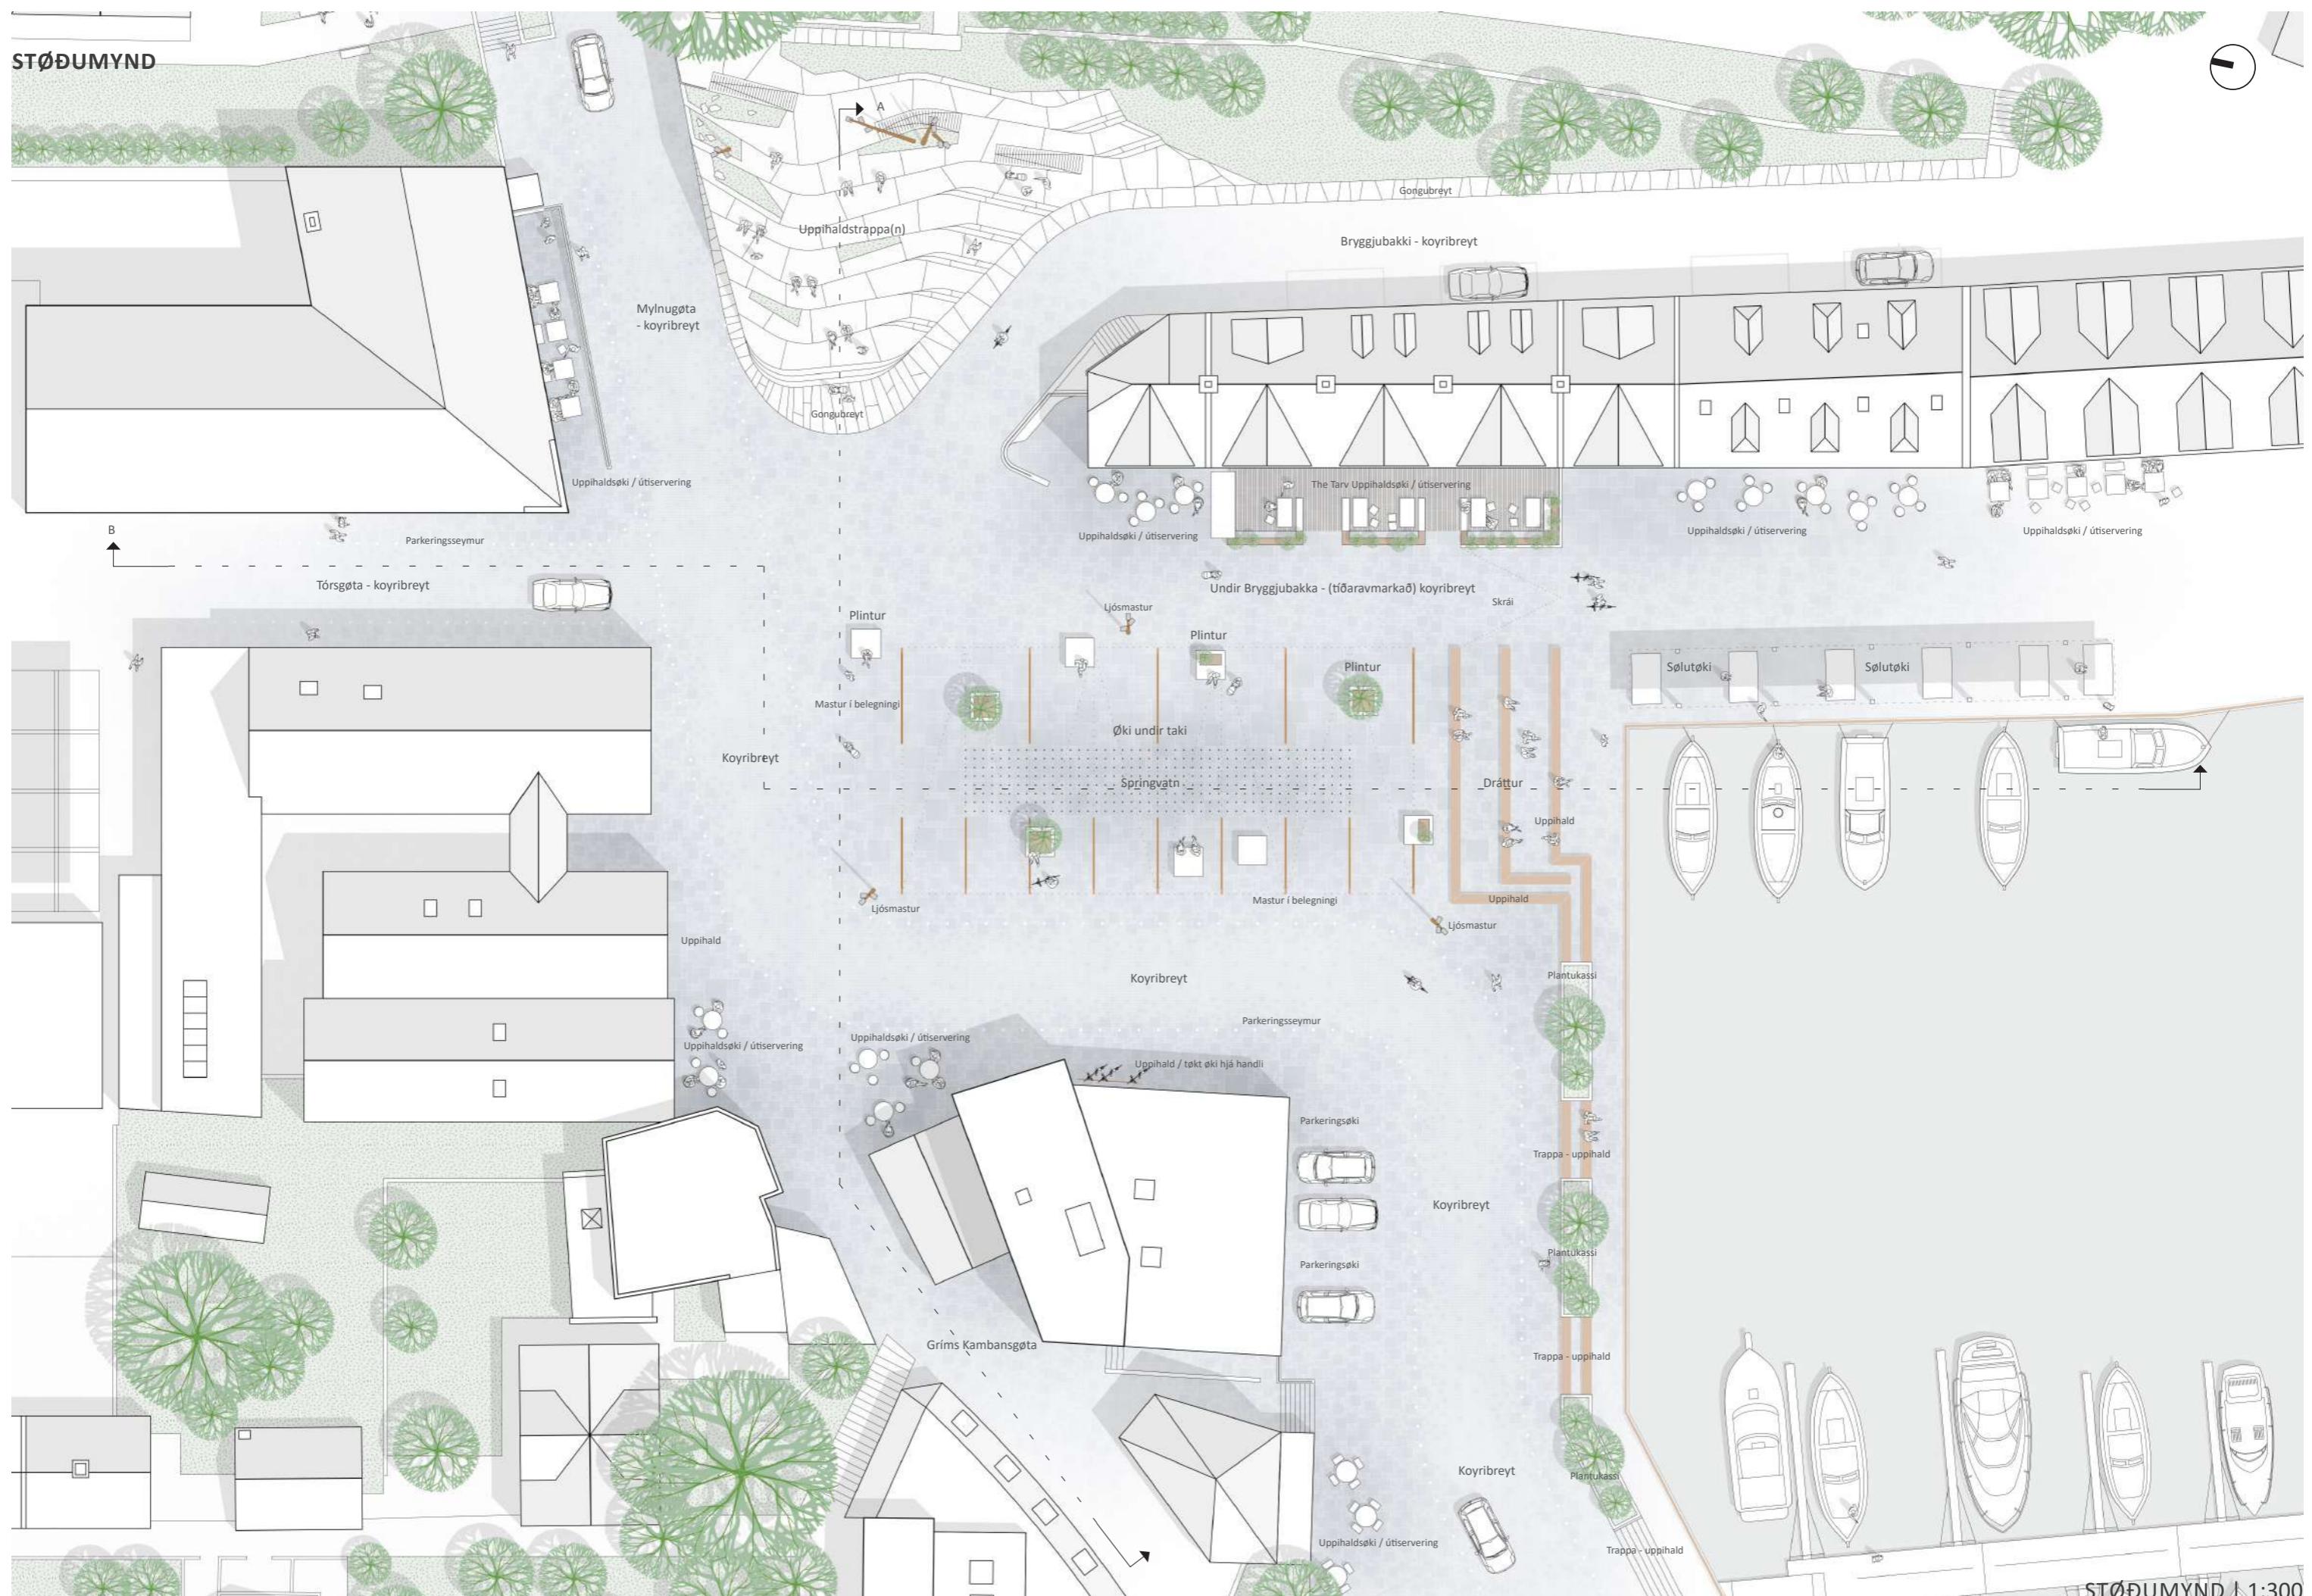

## SKURÐIR

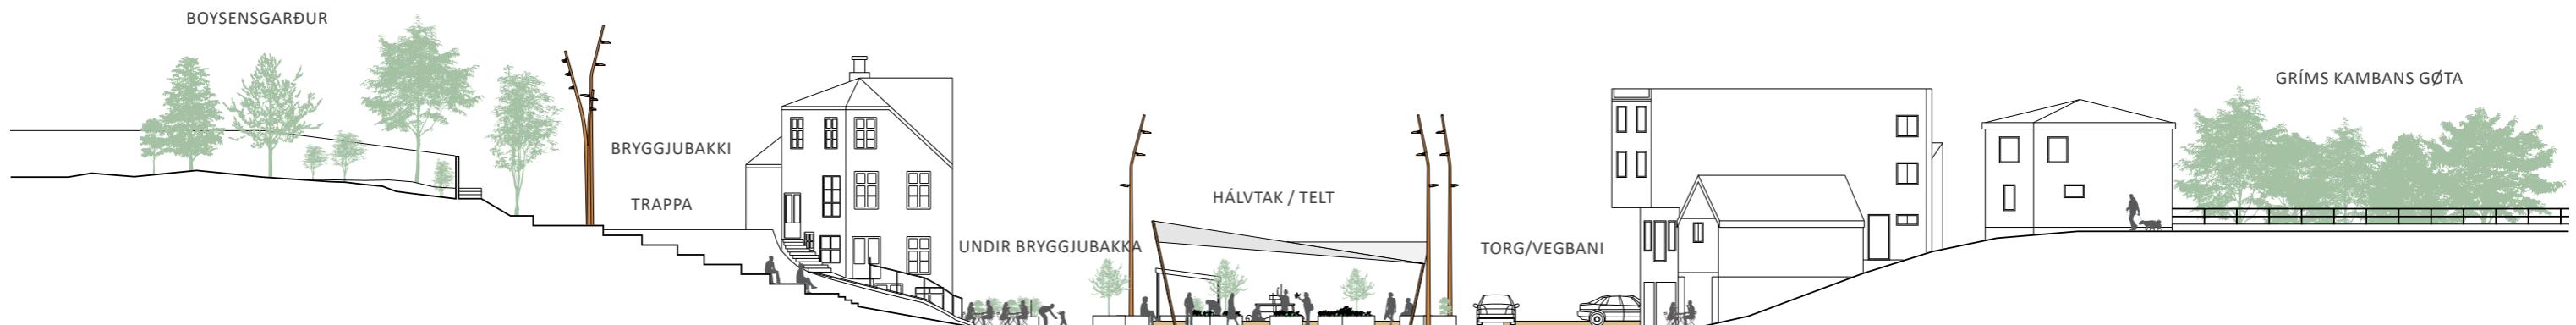

TVØRSKURÐUR A-A | 1:300




TVØRSKURÐUR B-B | 1:300





## Útgreinan

# Plintar

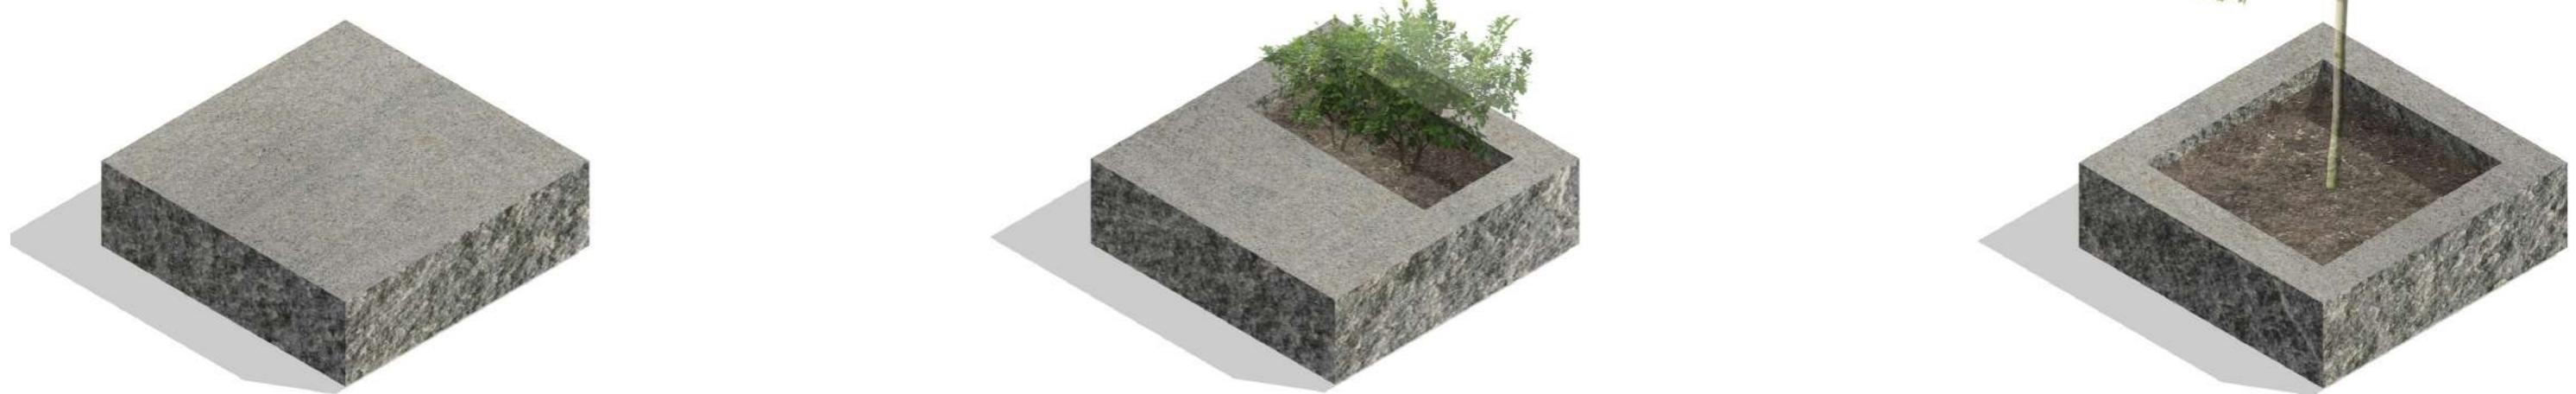


3 SLØG AV PLINTUM

Partur av flytiliga innbúgvinið eru plintarnir úr fóroyskum gróti. 3 sløg av plintum eru, ið allir kunnu flytast runt á torginum við plattalyftara eftir tørvi.

Hugsanin er, at fyriskiparar av tiltökum skjótt og lætt kunnu innrætta og tillaga torgi til ymiskan tørv og nýtslu. Plintarnir eru sniðgivnir til ymiskt endamál. Tann heili plinturin er væl eagnaður til m.a. upphald, sølu og framvísingar. Tann hálvi plinturin (í miðjuni) kann bæði nýtast til upphald, sølu og framvísingar, men er samstundis við til at skapa eitt grønari og meira innbjóðandi torg, umframta at skapa lívd. Triðja útgávan, er sniðgivin sum flytiligur plantikassi til smærri trø, ið eisini kunnu flytast runt á torginum.

Tá teir ymisku plintarnir verða staðsettir ymsa staðni á torginum rúma hesir lutfallsliga einklu plintar eina ørgrynnu av mógleikum og skapa rammur um tey mongu og ymisku tiltökini, ið eru í Vágbotni.

Plintarnir eru hugsaðir í sama tilfari sum trappan, tað merkir at síðurnar eru høgdar og yvirflurnar eru flatar við sporum av diamantskeringini.

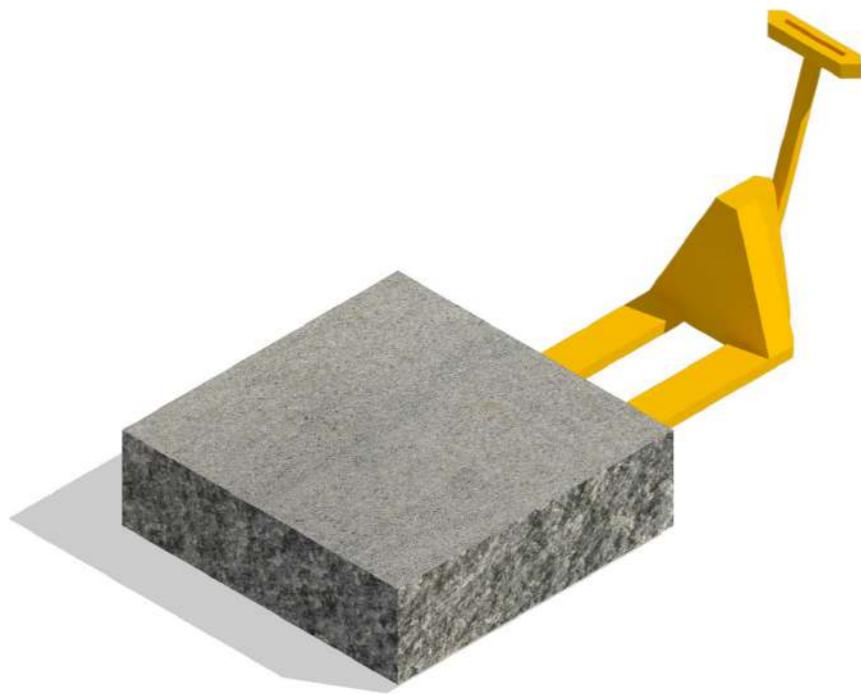


PLINTAR FLYTAST EFTIR TØRVI



**9 PLINTAR = ÓTELJANDI MØGULIGAR INNRÆTTINGAR**


Lagt verður upp til at torgið verður innrættað við 8 plintum, sum fyriskiparar og onnur kunnu staðseta á torginum sum teimum lystir.

# Hálvtak / telt

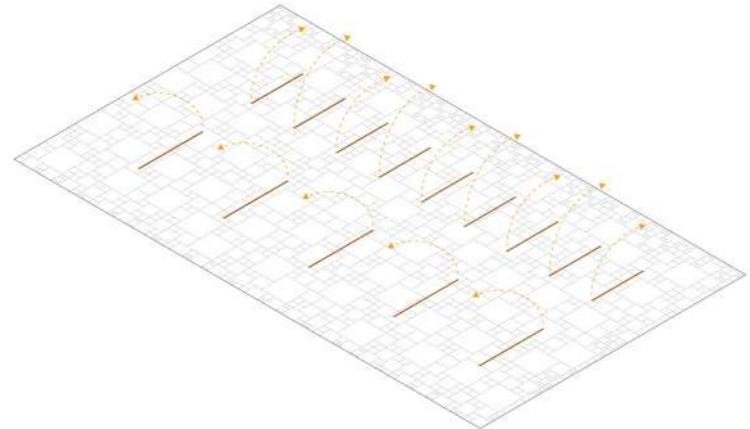


## STENGUR INNBYGDAR Í BELEGNINGI

Flísabelegningur verður skipaður soleiðis at stengur til hálvtak eru innbygdar í belegningin. Stengurnar kunnu snarast upp eftir tørvi.

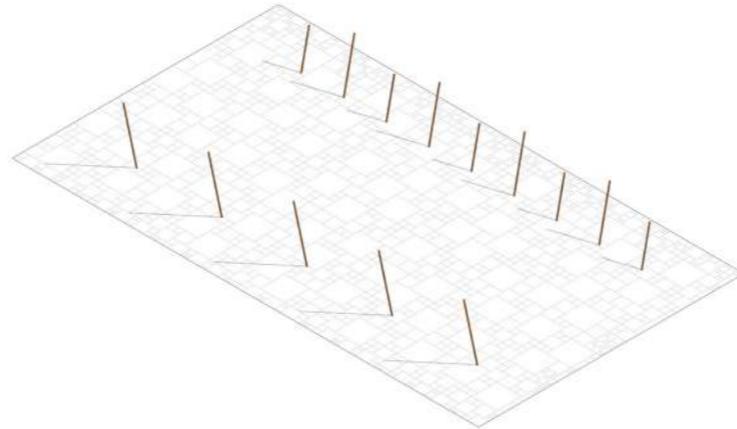


## STENGUR UPPSETTAR

Stengurnar (Corten stál) eru snaraðar upp. Stengurnar eru ymiskar í longt fyrir at skapa sniðið og hallið á taki / dúkin.

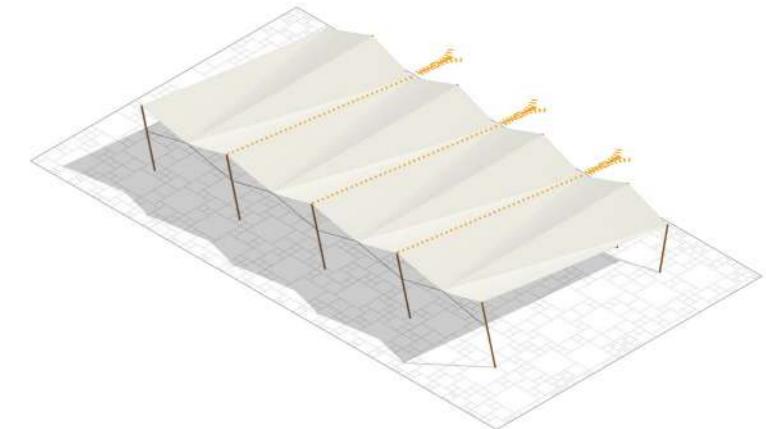


## HÁLVTAK / TELT UPPSETT

Taki / dúkurin verður spentum millum stengurnar og fær eitt húsalíknandi snið. Ikki er neyðugt at uppseta alt taki, eisini er möguligt at uppseta 1/3 ella 2/3 av tekjuni og á tann hátt tillaga yvirdekkaða økið til tórvín.

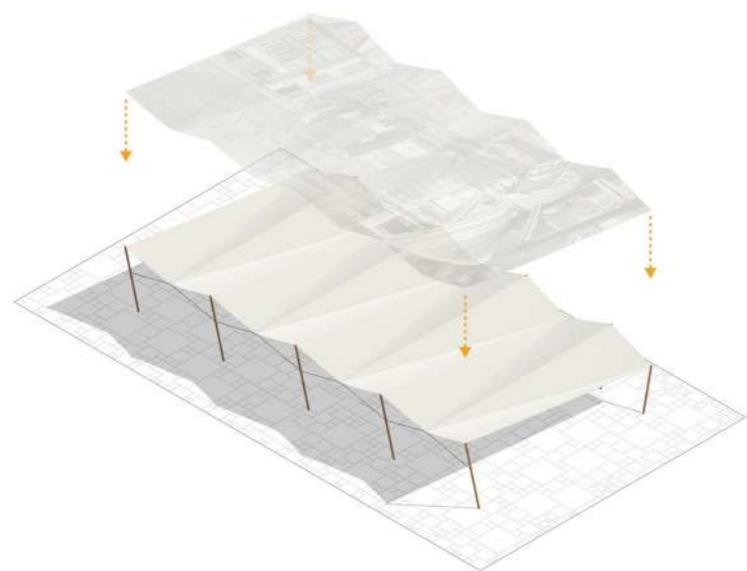

### SØGULIG & MARITIM SPOR SJÓNLIGGERAST Í TAKI


Hálvtekjan / dúkurin verður prentaður við grafiskari list, ið verður gjørd í samstarv við Edward Fugla, listamann. Tema fyrir listina er søgulig spor og maritima umhvørvi í Vágbotni.

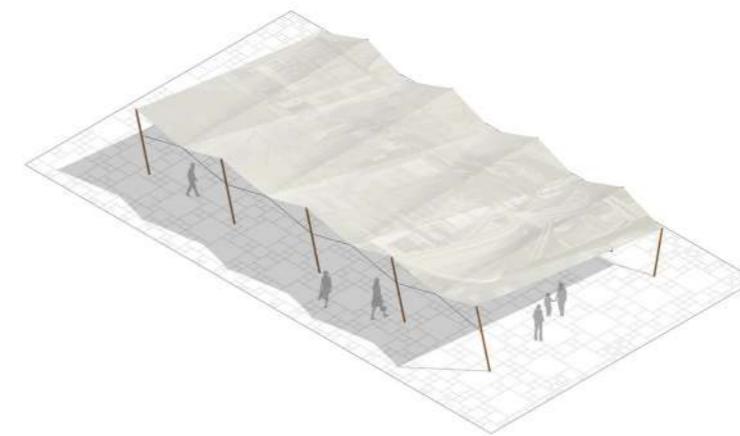

### FJØLBROYTT VIRKSEMI UNDIR TAKI


Fjölbroytta virksemi í Vágbotni kann við hálvtekjuni hýsa munandi fleiri uttandura tiltökum.

# Gosvatn

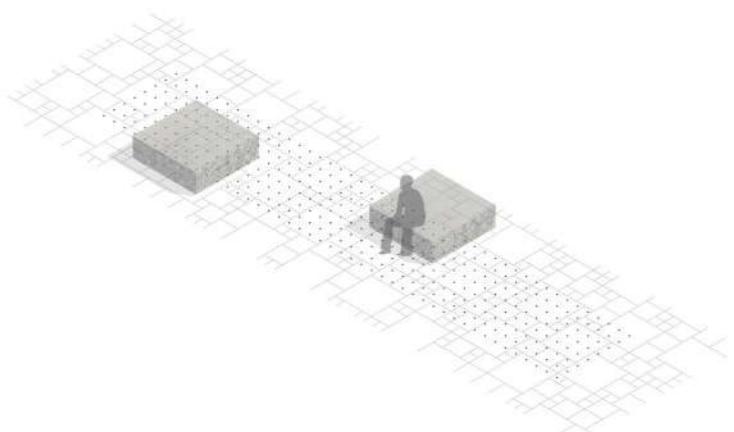


## GOSVATNSÓKI VIÐ NÓGVUM MØGULEIKUM

Partur av broytilegum innbúgvini er innbygdur dysurnar til gosvatni. Ókið við dysunum er skipað sum eitt grid á 3 x 20m til víddar og innanhýsisfrástóðan millum dýsurnar uml. 40cm. Dysurnar kunnu stýrast hvør sær og tillagast til staðsetingina av innbúgvini.

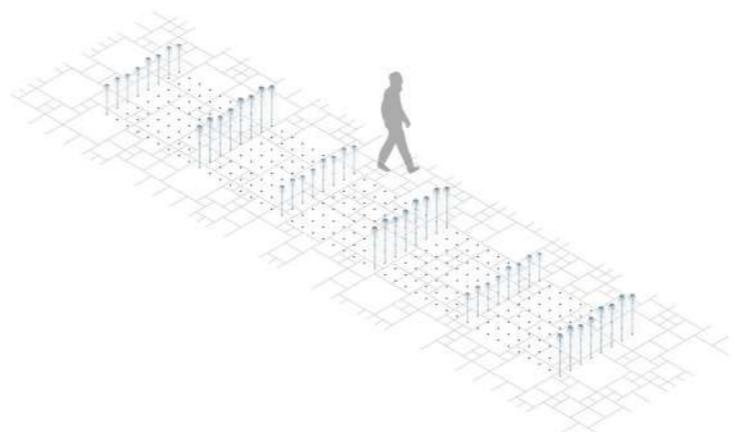

## BROYTILIGT Í STØDD OG STYRKI


Umframt at kunna tillagast í vævi kunnu dysurnar tillagast í styrki (lodrætt). Á henda hátt kann gosvatni broyta munandi skap og atdráttarmegi yvir tíð. Tað kann gera lítið um seg ella vera livandi og bjóða til spæl. Henda broytingin kann vera støðug, soleiðis at gosvatni hevur eina stødd og styrki til eitt ávíst tiltak, ella, støðugt broytilig soleiðis at vævi og styrkin broytist allatíðina.

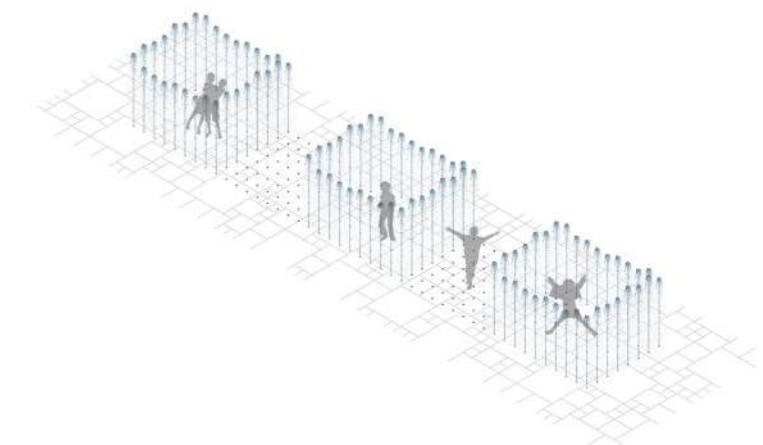

## LIVANDI OG SAMVIRKI


At vævi og styrkin á vatninum frá gosvatninum kann broytast ger tað möguligt at stýra upplivingini á gosvatninum og um tað t.d. skal vera við nógvum og stórum broytingum innbjóðar til spæl ella um tað er støðugt og bara "prutlar" virkar meira sum "bakgrundtónleikur".

# Dráttur

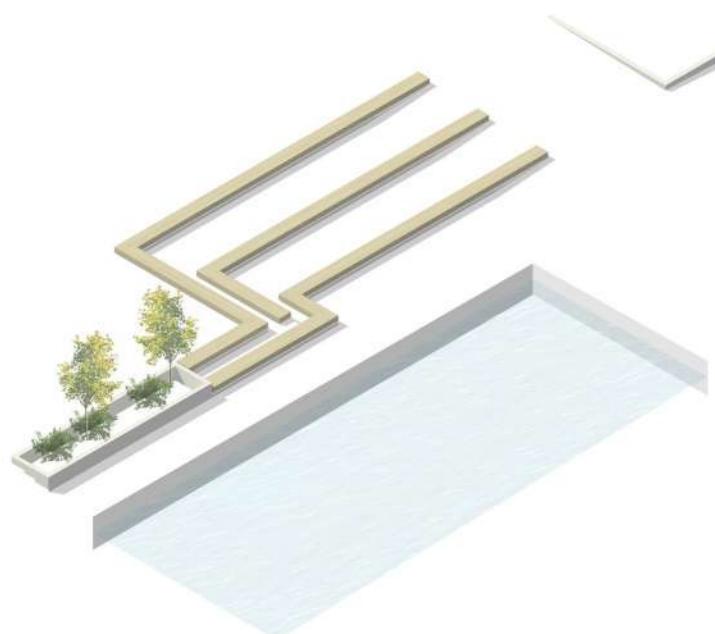


## SØGULIGI DRÁTTURIN Í VÁGSBOTNI ENDURSKAPAST

Gamlri drátturin, ið er avmyndaður á fleiri söguligum myndum úr Vágbotni, verður endurskaptur. Umframtað at skapa samband til söguliga virksemi í Vágbotni, verður nýggi drátturin eitt nýtt uppihaldsstað móti vágni. Hetta verður sostatt eitt nýtt stað har fólk kann uppihalda sær heilt tætt at sjónum.

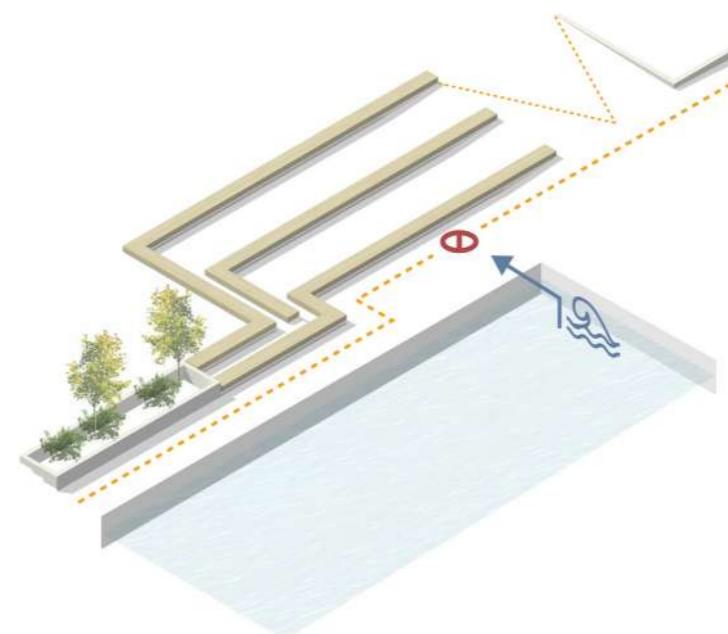

## DRÁTTUR TRYGGJAR MÓTI HØGARI FLÓÐ


Drátturin skal umframtað at virka sum uppihaldsstað tryggja virksemi í Vágbotni móti høgari flóð. Økið innanfyri (norðanfyri) dráttin verður hækkað nakað og hæddarmunurin millum sjógvini og torgin verður útjavnað við dráttinum.

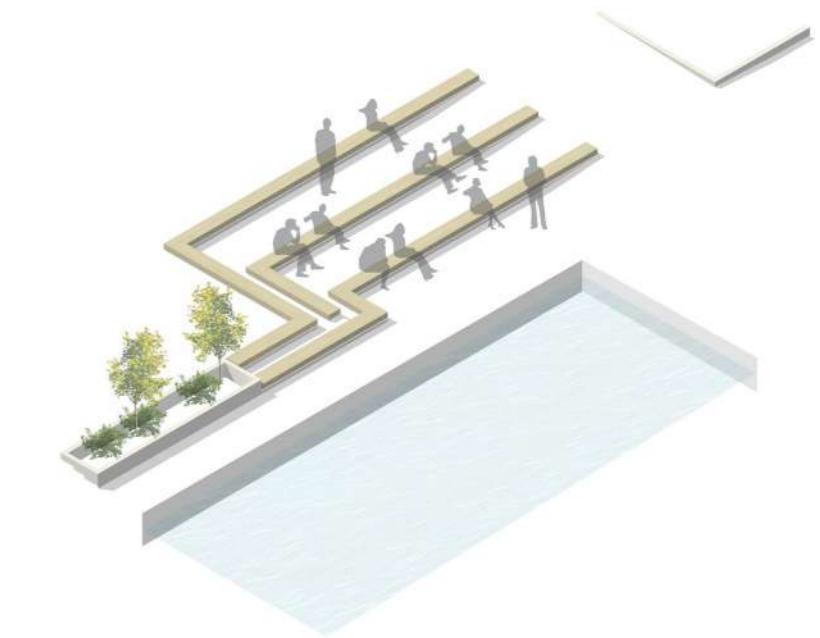

## DRÁTTUR VERÐUR UPPIAHLDSDÓKI MÓTI VÁGNI


Drátturin verður skipaður sum stór trappu-trin, ið eru ætlað til uppihald. Trapputrinini verða úr dygdargóðum tilbri, Azobé, ið ofta verður brúkt í maritíumum umhvørvi og er egnað til slíka nýtslu.

# Belegningur

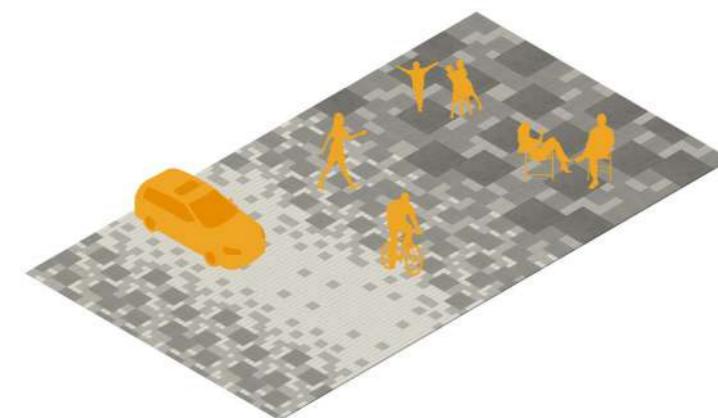

## STØDDIN FYLGIR RØRSLUNI (FLOWINUM)


Støddin á flísunum avhongur av rørsluni har flísan liggur. Liggur flísan á einum strekki har bilaferðsla til tíðir er, gerst støddin á flísuminni. Óvugt verður lagt upp til at uppihaldóki hava storri flíssar, ið eru betri egnaðir til t.d. innbúgv sum stólar og borð o.a.

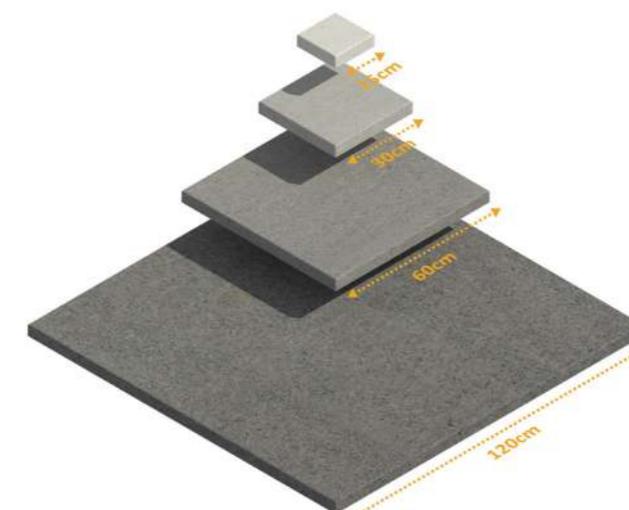

## FLÍSAR Í YMISKARI STØDD OG LITBRIGDI

Belegningurin er samansettur av granitflísum í ymiskari stødd og litum. Yvirflatan á steinum er eins, skrifisíkkur og jetbrend. Jetbrenda yvirflatan skapar eitt fjölbroyttari úttrykk og tryggjar at flísan er skrifisíggjæð.

# Ljós

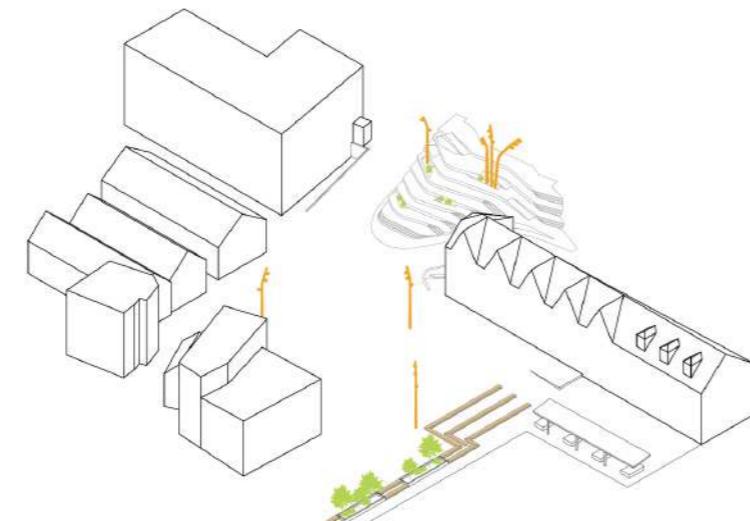

## LJÓSMASTRAR SKAPA SAMANHANG

3 ljósmastrar eru teknaðar í prosjektinum. Hesar eru í sniði og tilfari eins og ljósmastrarnar í trappuni í Vágsbotni. Umframta at skapa góð ljósviðurskifti til ymisku tiltökini á torginum, skapa ljósmastrarnar við sínum sniði og tilfari ein samanhang við upphaldstrappuna, eins og tað refererar til maritima partin í Vágsbotni.



## SNIÐ OG TILFARI Á LJÓSMASTRUM


Sniði og tilfari á ljósmastrunum er eins og ljósmastrarnar í upphaldstrappuni í Vágsbotni.






## Møguleikar

# Tiltøk

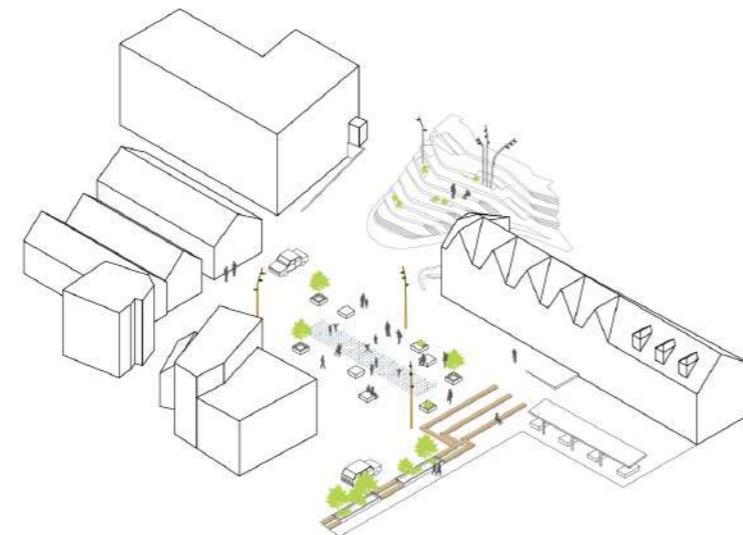


## GERANDISDAGUR

Innrættingin av torginum við taki og plintum ein vanligan gerandisdag kann vera sum víst omanfyri. Staðsettingin av plintum eggjar til upphald og t.d. sølu. Bilaferðslan kann seyra fram við miðjuni á torginum. Gosvatni kann er heilt ella lutvist tendra.

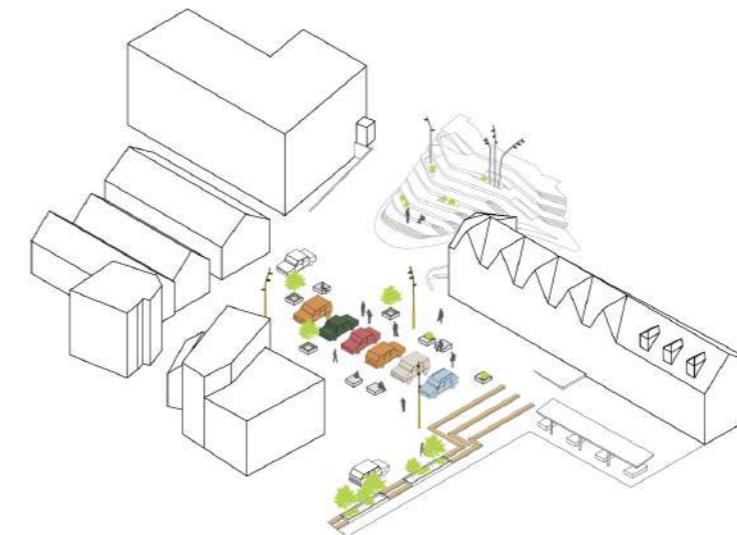


## FRAMSÝNING

Innrætting av torgi til framvísing av t.d. ellisakfórum. Plintarnir eru staðsettir burtur frá miðjuni á torginum., men tó ikki longur enn at teir bæði kunnu nýtast til upphald og skapa lívd

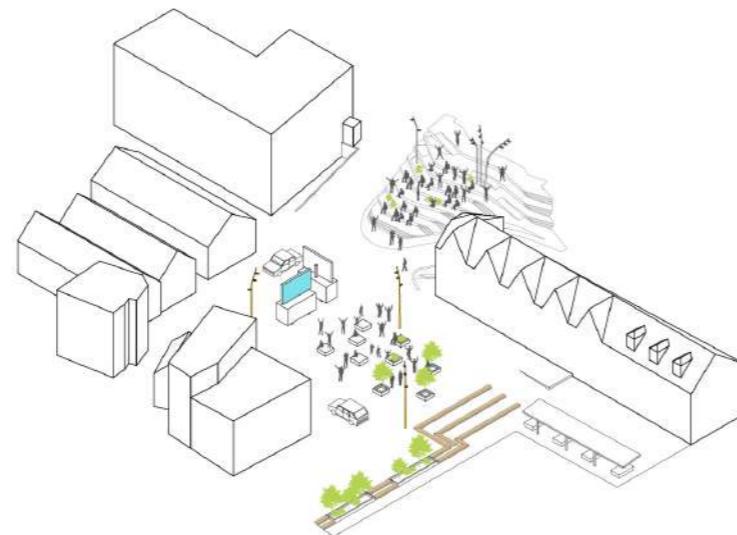

### FRAMVÍSING VIÐ STÓRSKERMI


Framvísing av hondbólti og fótbólti hefur haft góða undirtóku síðan trappan bleiv tíkin í nýtslu og veðrið hefur verið til vildar. Lagt verður upp til at víðka henda möguleikan við tveimur skermum og at skipa torgi við öllum plintunum samlaðum sum uppihaldöki.

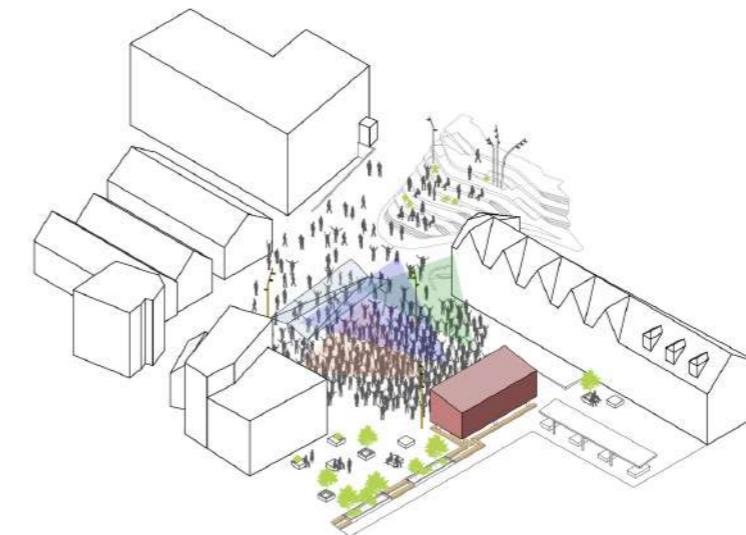

### VOXBOTN


Tá tiltaki Voxbotn verður fyriskipað er brúkt fyrir öllum tí plássi, ið er tökt frammanfyri pallarnar. Í tí sambandi kundu plintarnir virka sum uppihaldöki í útkantinum av framførsluðkinum. Ein lítil partur av hálvtekjuni / teltinum kundi verið nýttur at hýsa mongu sölubásunum.

# Tiltøk

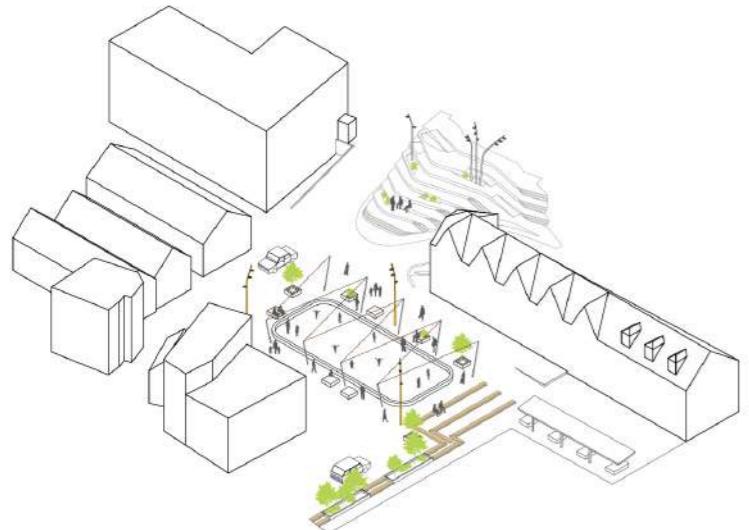


## SKOYTUBREYT

Skoytibreytin skal í framtíðini hava meira innbjóðandi rammur og betri pláss á torginum í Vágbotni, soleiðis at hon eisini kann vera undir taki. Plintarnir staðsetast so teir eggja til uppihald umframt at skapa lívd móti sunnan- ella útsýnningsættini. Skoytibanin, og økið sum heild, kann upplýsast av lyktapelunum, ið eru staðsettir kring miðjuna.

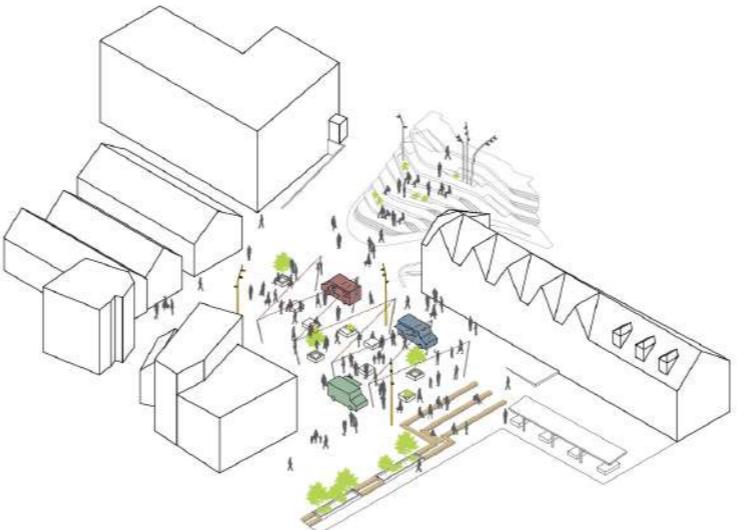


## MENTANARNÁTT

Mentanarnáttin er eitt av stórru tiltøkunum, ið hefur gang av rammunum í Vágbotni. Torgið kann tá innrættast við plintunum á miðjuni og smærri básar ella mat-bilar í útkantinum av miðjuni. Miðjan kundi so verið nýtt sum spísi- og uppihaldsstað, parvist ella heilt undir taki. Til tiltøk, har børn luttaka, eигur gosvatni at vera heilt ella lutvist tendra.

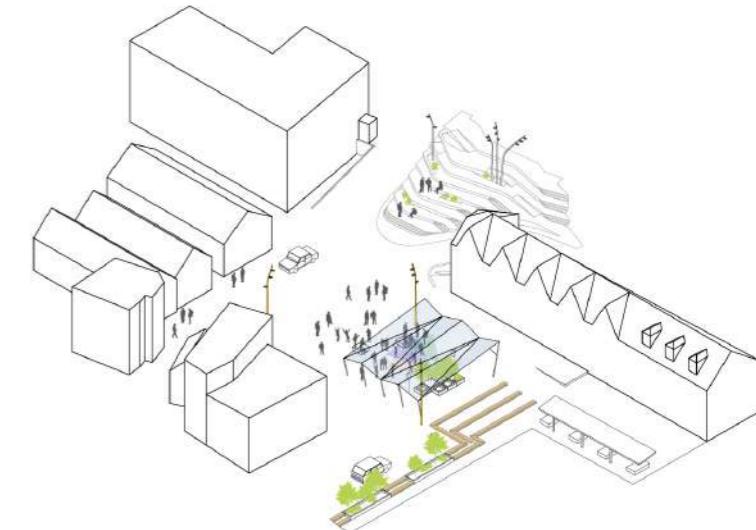


## DISKARAKVØLD

Smidliga tillagingin við hálvakinum/teltinum, heilt- ella partvist uppsett, ger tað ómakaleyst at skipa fyrir t.d. tónleikatiltøkum undir taki og plintar kunnu nýtast sum bæði pallur og uppihalds-amboð.

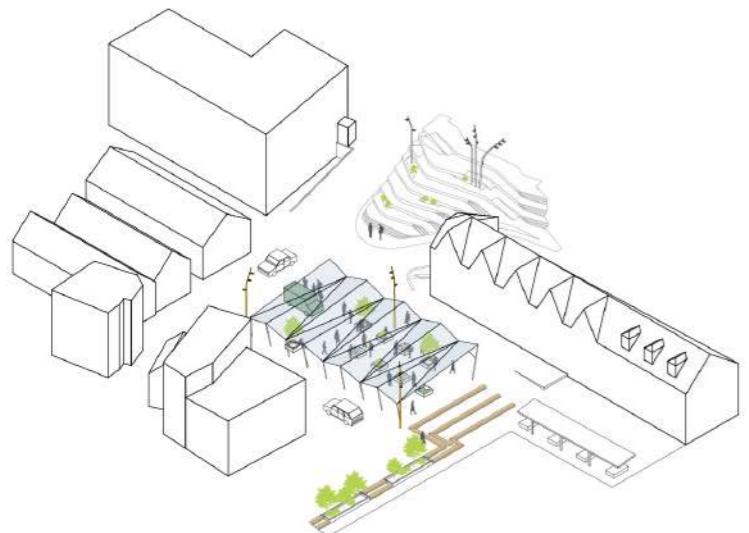


## MARKNAÐUR

Eitt tiltak, ið hefur verið í Vágur í fleiri ár, er sølan av ymiskum fóroyskum matvørum, eplum, grønmeti umframta ymiskar plantur. Hetta verður styrkt við betri og fleiri sölubásunum, betri lívd og undir taki. Myndin víser torgi undir taki, plintarnir á miðjuni verða nýttir sum sölubásar, upphald og at geva lívd. Seyr-ferðsla er loyvt fram við torgi.

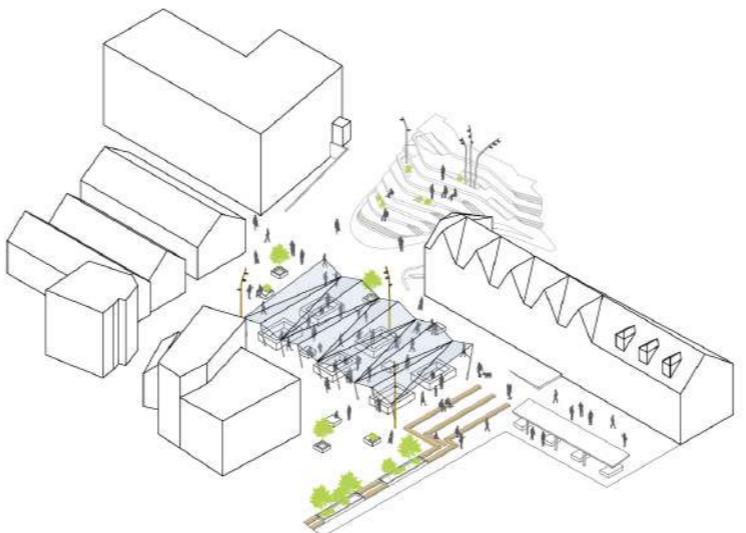

## EIN DAGUR Á GRYNNUNI/SLAKTIÐ

Eitt tiltak, ið veruliga savnar nógv fólk í Vágur er Ein dagur á grynnuni. Til tiltök sum hesi kann taki verða uppsett at skapa lívd og umstøður fyrir mongu framsíningarástøðunum og fisk-kørunum. Plintarnir verða nýttir sum upphald og sum ferðslu-avmarking av økinum.

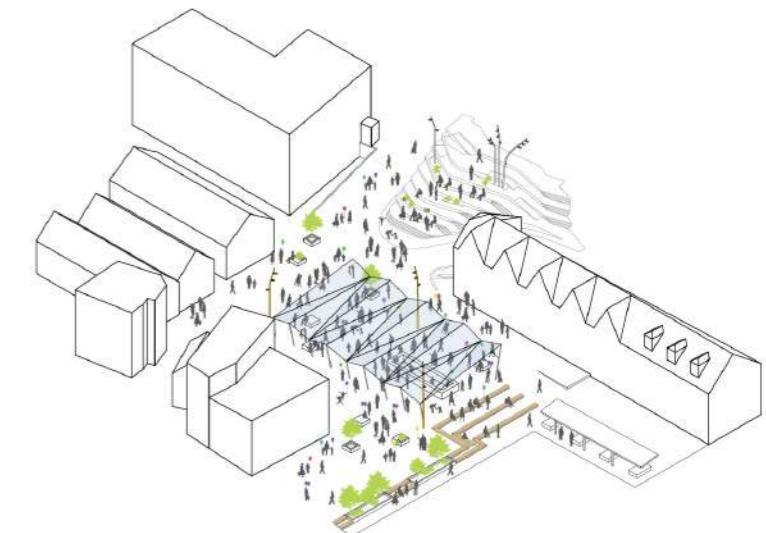

## ÓLAVSØKA

Vágur er í nýggjari tíð meir enn onnur støð karmur um Ólavsøkuna. Á Ólavsøku kundi hálvtaki/teltið verið uppsett at hýsa mongu sölubásunum, ið eru í Vágur. Plintarnir kunnu nýtast til upphald og spjaðast yvir eitt stórra øki enn vannligt, tá ongin bilaferðsla er í økinum.





## Kostnaðarmeting

# Innleiðandi kostnaðarmeting

## Anleggsarbeiði

	Nøgd	Eindarprísur	Kostnaður	Samlaður kostnaður
<b>1 Fyrireiking</b>				<b>20.000 kr.</b>
1.1 Uppmáting av ökið v. landmálara	1 stk	20.000 kr.	20.000 kr.	
<b>2 Rudding og jørðarbeiði</b>				<b>2.175.500 kr.</b>
2.1 Upptøka av verandi flísum í Vágbotni	300 m <sup>2</sup>	250 kr.	75.000 kr.	
2.2 Upptøka av sandi undir flísum	300 m <sup>2</sup>	150 kr.	45.000 kr.	
2.3 Upptøka av asfalt	1.400 m <sup>2</sup>	120 kr.	168.000 kr.	
2.4 Nýggjur uppbygnaður undir flísum	1.700 m <sup>2</sup>	300 kr.	510.000 kr.	
2.5 Niðurtøka av ljósi og býarrúmsinnbúgví	6 stk	10.000 kr.	60.000 kr.	
2.6 Flyta standmynd (Nólsøyar Páll)	1 stk	30.000 kr.	30.000 kr.	
2.7 Upptøka av skráa framvið bryggjukanti	50 m <sup>2</sup>	250 kr.	12.500 kr.	
2.8 Víðkan av bryggjukanti. (stuðlaveggur og uppfylling)	1 sum	1.200.000 kr.	1.200.000 kr.	
2.9 Betongkantur, beð framvið bryggjukanti	4 m <sup>3</sup>	10.000 kr.	40.000 kr.	
2.10 Rampa ml. torg í Vágbotni og Undir Bryggjubakka	1 stk	20.000 kr.	20.000 kr.	
2.11 Betongkantur í forleing. av rampu móti U. Bryggjubakka	2 m <sup>3</sup>	7.500 kr.	15.000 kr.	
<b>3 Álegging</b>				<b>5.205.000 kr.</b>
3.1 Flísabelegningur í ymiskum støddum, ymisk litað granit	1.700 m <sup>2</sup>	2.800 kr.	4.760.000 kr.	
3.2 Frámerking av vegbana v. vegaseymum	150 m	350 kr.	52.500 kr.	
3.3 Nýggir kansteinar móti bryggjukanti. (Trin og benkir)	75 m	1.500 kr.	112.500 kr.	
3.4 Leiðilinjur v.m. fyrí sjónveik	100 m	1.000 kr.	100.000 kr.	
3.5 Dysur feldar niður í flísar (springvatn)	360 stk	500 kr.	180.000 kr.	
<b>4 Útbúnaður</b>				<b>632.500 kr.</b>
4.1 Plintur úr fóroyskum gróti, massivur (1500 x 1500mm)	4 stk	25.000 kr.	100.000 kr.	
4.2 Plintur úr fóroyskum gróti, útskorin (1500 x 1500mm)	5 stk	32.000 kr.	160.000 kr.	
4.3 Benkir / setur úr Azobé viði á trin móti bryggjukanti	75 m	4.000 kr.	300.000 kr.	
4.4 Annað innbúgv (nýtt gonguteigskelti, blindvegurskelti)	1 sum	30.000 kr.	30.000 kr.	
4.5 Ruskiløt úr fóroyskum gróti	3 stk	7.500 kr.	22.500 kr.	
4.6 Súkklustativ úr Cortenstáli	1 stk	20.000 kr.	20.000 kr.	
<b>5 Skáli (Paviljong)</b>				<b>570.000 kr.</b>
5.1 Segldúkur / sólsegli	1 stk	150.000 kr.	150.000 kr.	
5.2 Stengur v. faldingarrás	14 stk	30.000 kr.	420.000 kr.	

<b>6 Gróður</b>								<b>125.000 kr.</b>
6.1	Trø í plintar	5	stk	10.000	kr.	50.000	kr.	
6.2	Plantur og trø í beð	30	m <sup>2</sup>	2.500	kr.	75.000	kr.	

<b>7 Leiðingar / kloakk</b>								<b>110.000 kr.</b>
7.1	Umleggingar av rörum og kaðalum	1	sum	30.000	kr.	30.000	kr.	
7.2	Nýggj rist móti springvatni	40	m	2.000	kr.	80.000	kr.	

<b>8 El</b>								<b>192.500 kr.</b>
8.1	Ljós mastrar	3	stk	30.000	kr.	90.000	kr.	
8.2	Up-light á trø og plantur í beði móti bryggjukanti	5	stk	7.500	kr.	37.500	kr.	
8.3	Stýring til springvatn	1	stk	15.000	kr.	15.000	kr.	
8.4	Annað el-arbeiði	1	sum	50.000	kr.	50.000	kr.	

<b>9 Fyribils atkommuvegur og skipan av ferðslu í byggitið</b>								<b>75.000 kr.</b>
9.1	Fyribils skelting og skipan av ferðslu undir bygging	1	sum	75.000	kr.	75.000	kr.	

<b>10 Aðrar byggiútreiðslur</b>								<b>2.731.650 kr.</b>
10.1	Byggiplássútreiðslur 10%	0,10				910.550	kr.	
10.2	Óvæntaðar útreiðslur 20%	0,20				1.821.100	kr.	

<b>Tilsamans u. MVG</b>								<b>11.837.150 kr.</b>
-------------------------	--	--	--	--	--	--	--	-----------------------

#### Notat - Kostnaðarmeting av torg í Vágbotni

Kostnaðarmetingin umfatar eitt økið uppá 1700m<sup>2</sup> í Vágbotni. Talan er um eina innleiðandi kostnaðarmeting, ið tekur útgangsstóði í hjálagda skitsuuppskoti.

Verkætlanin fyrir Vágbotn umfatar víðan av bryggjukanti, nýggjan belegning, nýggj upphaldsþóki og benkir, nýggj trø og plantur og nýggj ljós umfram nýggjan skála (paviljong). Verkætlanin umfatar ikki broytingar á bygningar.

Av tí at kostnaðarmetingin tekur útgangsstóði í lutfallsliga yvirskipaðum skitsuuppskoti er í kostnaðarmetingini roknað við einari óvissu uppá 20%.

Byggiplássútreiðslur er sett til 10%, ið er lutfallsliga högt. Tá ið talan er um eitt prospekt á einum trafikeraðum øki, verður kortini mett at tað kunnu framstanda torgreidd viðurskifti undir byggingini.